



Województwo kujawsko-pomorskie
 Powiat: Brodnicki
 Gmina/Miasto: Brodnica
 Obręb/Ulice: R1/2
 Numer działki: 123




SKALA 1: 1000
 urzęd. odniesienia: 1865
 data i nakład druku: 24 SIE. 2017

Poświadczam się zgodność niniejszej kopii z treścią materiału państwowego zasobu geodezyjnego i kartograficznego	
Organ prowadzący państwowy zasób geodezyjny i kartograficzny	STAROSTA BRODNICKI
Identyfikator ewidencyjny materiału zasobu	mapa zasad P0402.20.15.21c
Data wykonania kopii	24 SIE. 2017
Imię, nazwisko i podpis osoby reprezentującej organ	

z up. STAROSTY
 Inspektor w Wydziale Geodezji i Kartografii
 Kujawski

TUNELE DRENAŻOWE
 L = 3 x 3 szt. = 11m

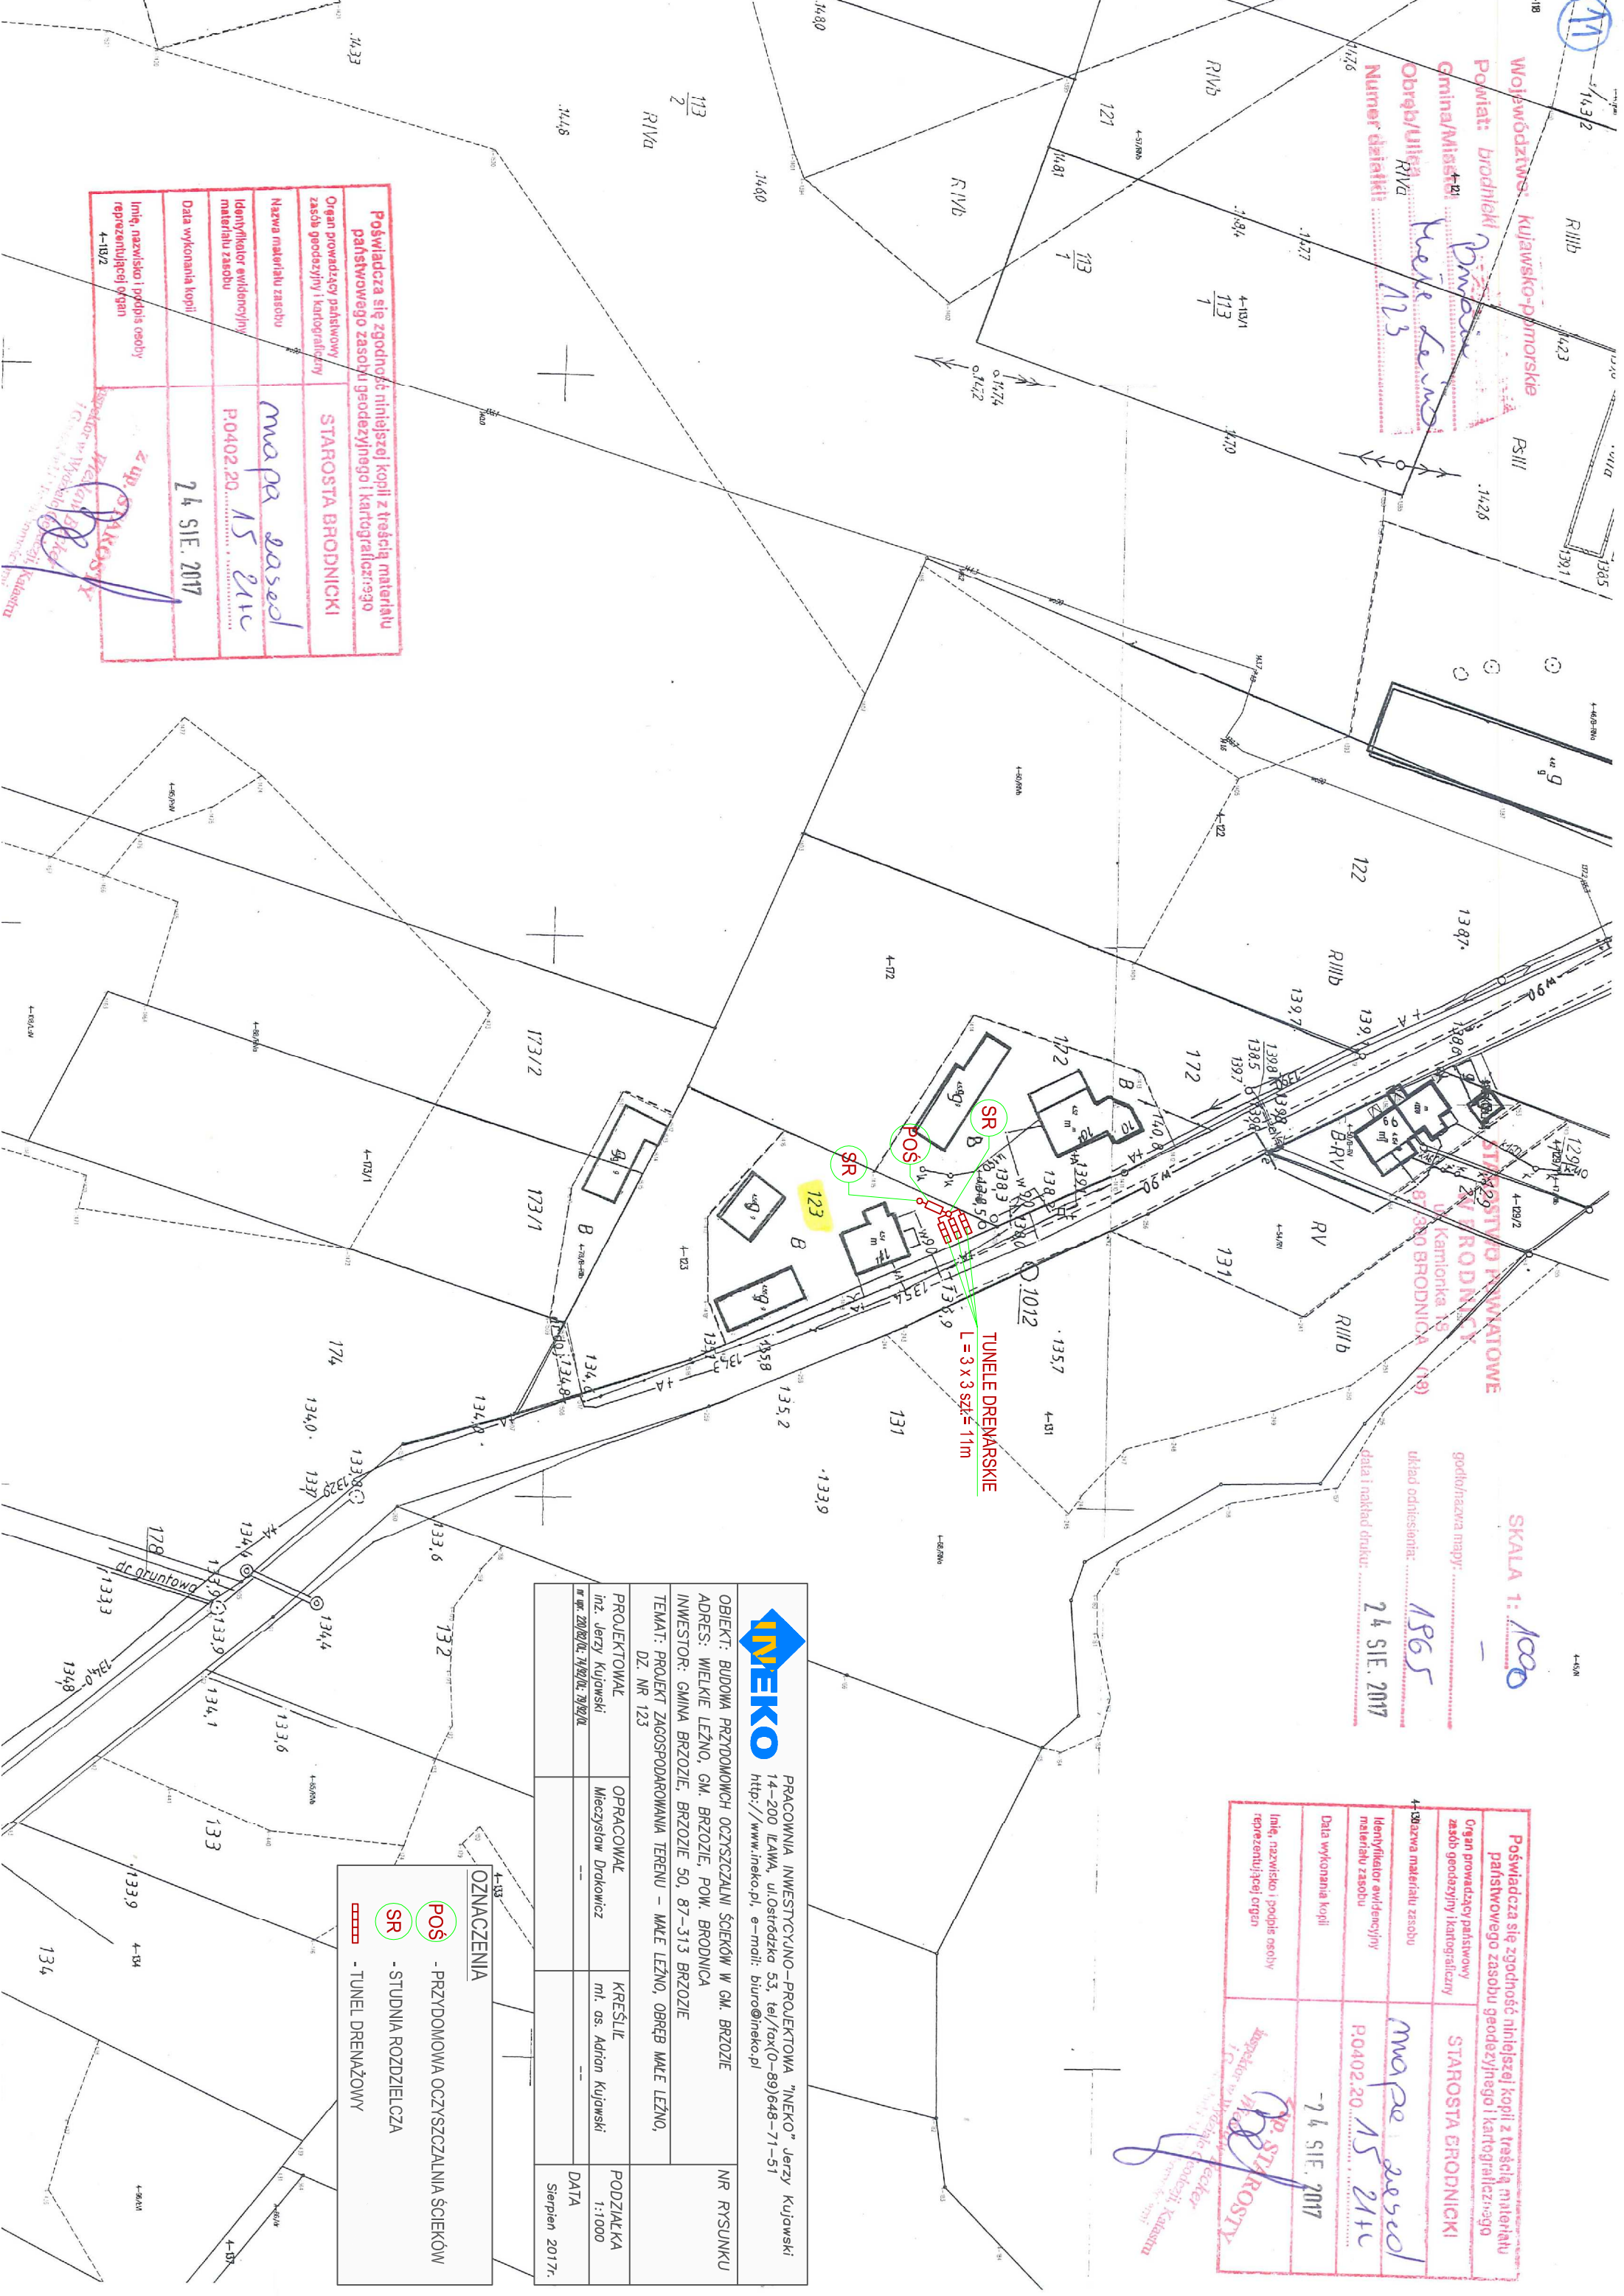

PRACOWNIA INWESTYCYJNO-PROJEKTOWA "INEKO" Jerzy Kujawski 14-200 ILAWA, ul. Ostródzka 53, tel/fax(0-89)646-71-51 http://www.ineko.pl, e-mail: biuro@ineko.pl		NR RYSUNKU
OBIEKT: BUDOWA PRZYMOMOWCH OCZYSZCZALNI ŚCIEKÓW W GM. BRZOZIE ADRES: WIELKIE LEŻNO, GM. BRZOZIE, POW. BRODNICKA INWESTOR: GMINA BRZOZIE, BRZOZIE 50, 87-313 BRZOZIE TEMAT: PROJEKT ZAGOSPODAROWANIA TERENU - MAŁE LEŻNO, OBRĘB MAŁE LEŻNO, DZ. NR 123		
PROJEKTOWAŁ	OPRACOWAŁ	KREŚLIŁ
inż. Jerzy Kujawski	Mieczysław Drakowicz	mł. as. Adrian Kujawski
		DATA
		Sierpień 2017r.

POS	- PRZYDOMOWA OCZYSZCZALNIA ŚCIEKÓW
SR	- STUDNIA ROZDZIELCZA
SR	- TUNELE DRENAŻOWE

Poświadczam się zgodność niniejszej kopii z treścią materiału państwowego zasobu geodezyjnego i kartograficznego	
Organ prowadzący państwowy zasób geodezyjny i kartograficzny	STAROSTA BRODNICKI
Nazwa materiału zasobu	mapa zasad
Identyfikator ewidencyjny materiału zasobu	P0402.20.15.21c
Data wykonania kopii	24 SIE. 2017
Imię, nazwisko i podpis osoby reprezentującej organ	

z up. STAROSTY
 Inspektor w Wydziale Geodezji i Kartografii
 Kujawski