

5

Poświadczam się zgodność niniejszej kopii z treścią materiału państwowego zasobu geodezyjnego i kartograficznego	
Organ prowadzący państwowy zasób geodezyjny i kartograficzny	STAROSTA BRODNICKI
Nazwa materiału zasobu	Mapa 2002
Identyfikator ewidencyjny materiału zasobu	PO402.20
Data wykonania kopii	01 SIE 2017
Imię, nazwisko i podpis osoby reprezentującej organ	

Województwo Pomorskie
Miasto Brodnica
 Urząd Miejski
 ul. Główna 1
 87-100 Brodnica
 14 648 11 114

STAROSTWA POWIATOWE
W BRODNICY
 ul. Kamienicka 18
 87-100 BRODNICA (18)


główna mapa: 6 711
 układ adresionaria: 1365
 data i nakład arkusza: 01 SIE 2017

SKALA 1: 1000

Województwo: kujawsko-pomorskie
 Powiat: brodnicki
 Gmina/Miasto: Brodnica
 Obręb/Uliza: Wielki Leźno
 Numer działki: 114

IMEKO		PRACOWNIA INWESTYCYJNO-PROJEKTOWA "IMEKO" Jerzy Kujawski 14-200 LEMWA, ul. Ostrołdzka 53, tel./fax(0-89)648-71-51 http://www.imeko.pl, e-mail: biuro@imeko.pl	
OBIEKT: BUDOWA PRZYDOMOWYCH OCZYSZCZALNI ŚCIEKÓW W GM. BRZOZIE			
ADRES: WIELKIE LEŻNO, GM. BRZOZIE, POW. BRODNICA			
INWESTOR: GMINA BRZOZIE, BRZOZIE 50, 87-313 BRZOZIE			
TEMAT: PROJEKT ZAGOSPODAROWANIA TERENU - WIELKIE LEŻNO, OBRĘB WIELKIE LEŻNO, DZ. NR 114			
PROJEKTOWAŁ	OPRACOWAŁ	KREŚLIŁ	PODZIAŁKA
Inż. Jerzy Kujawski	Mieczysław Dudkiewicz	mł. as. Adrian Kujawski	1:1000
W oparciu o: 2010/02/02, 21/02/02, 20/02/02			DATA
			Sierpień 2017r.

OZNACZENIA
- PRZYDOMOWA OCZYSZCZALNIA ŚCIEKÓW
- STUDYNA ROZDZIELCZA
- TUNEL DRENAŻOWY

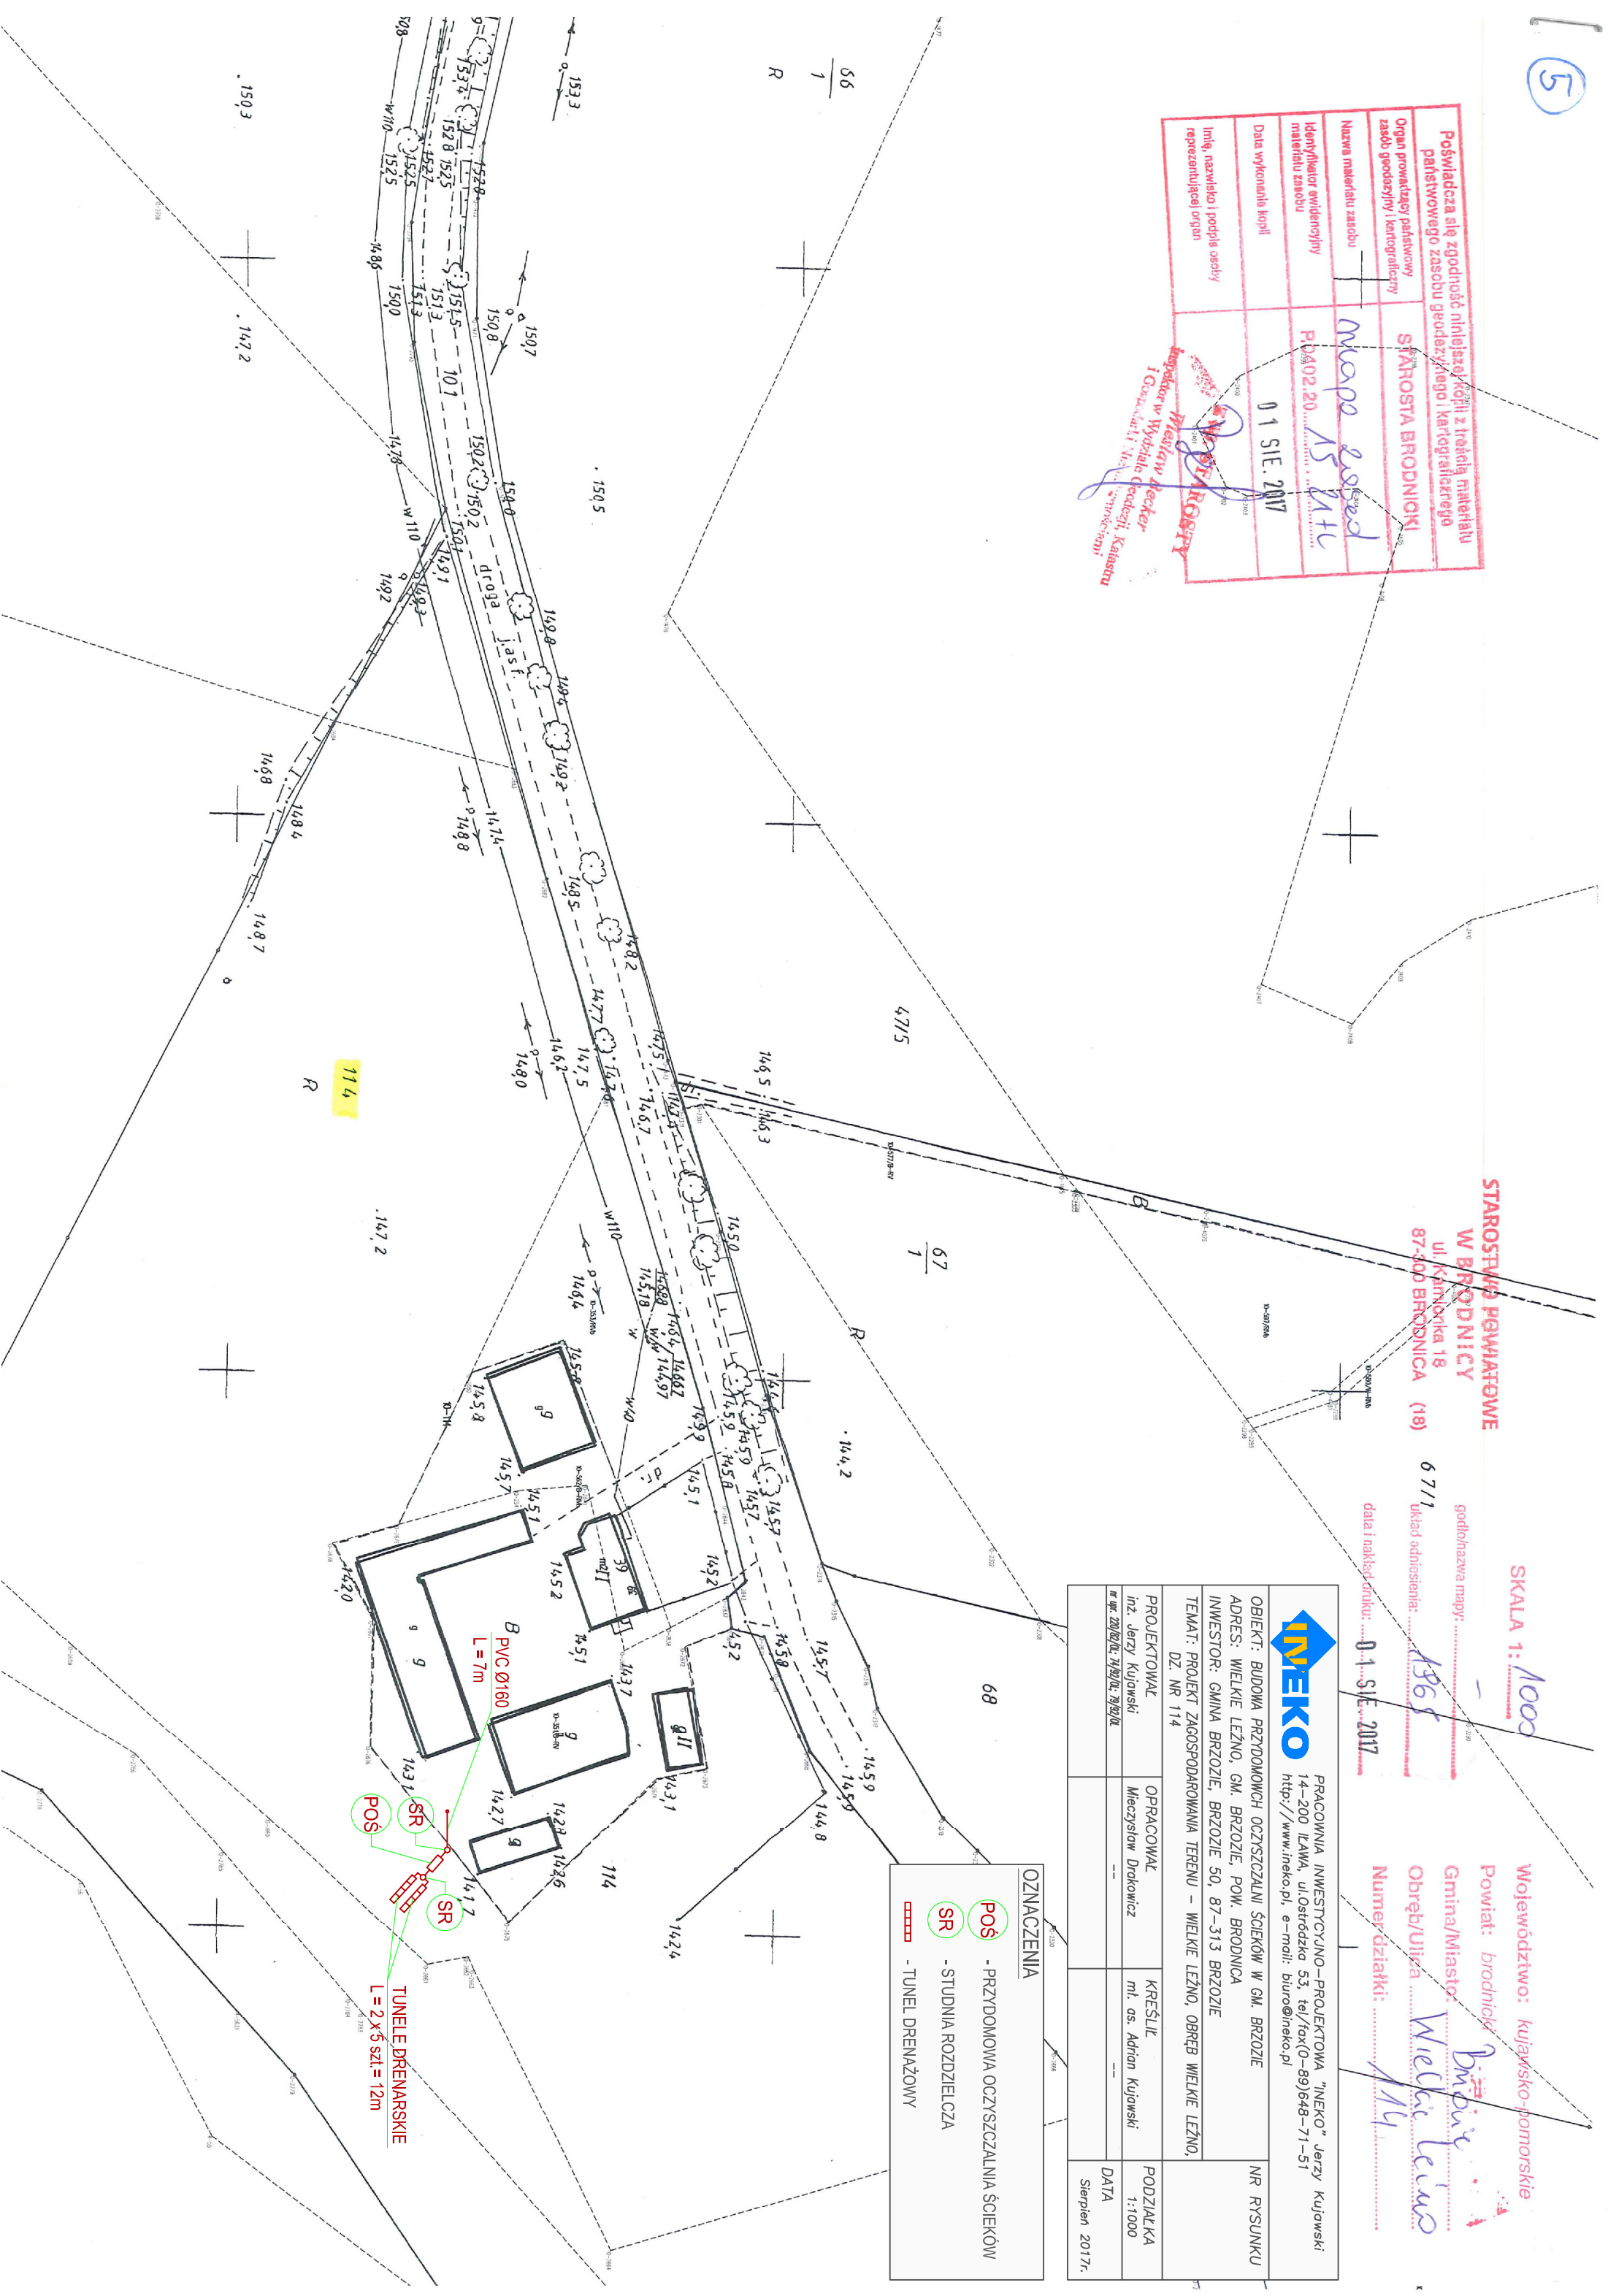

B PVC Ø160
 L = 7m
 TUNELE DRENAŻOWE
 L = 2 x 5 szt. = 12m