


7

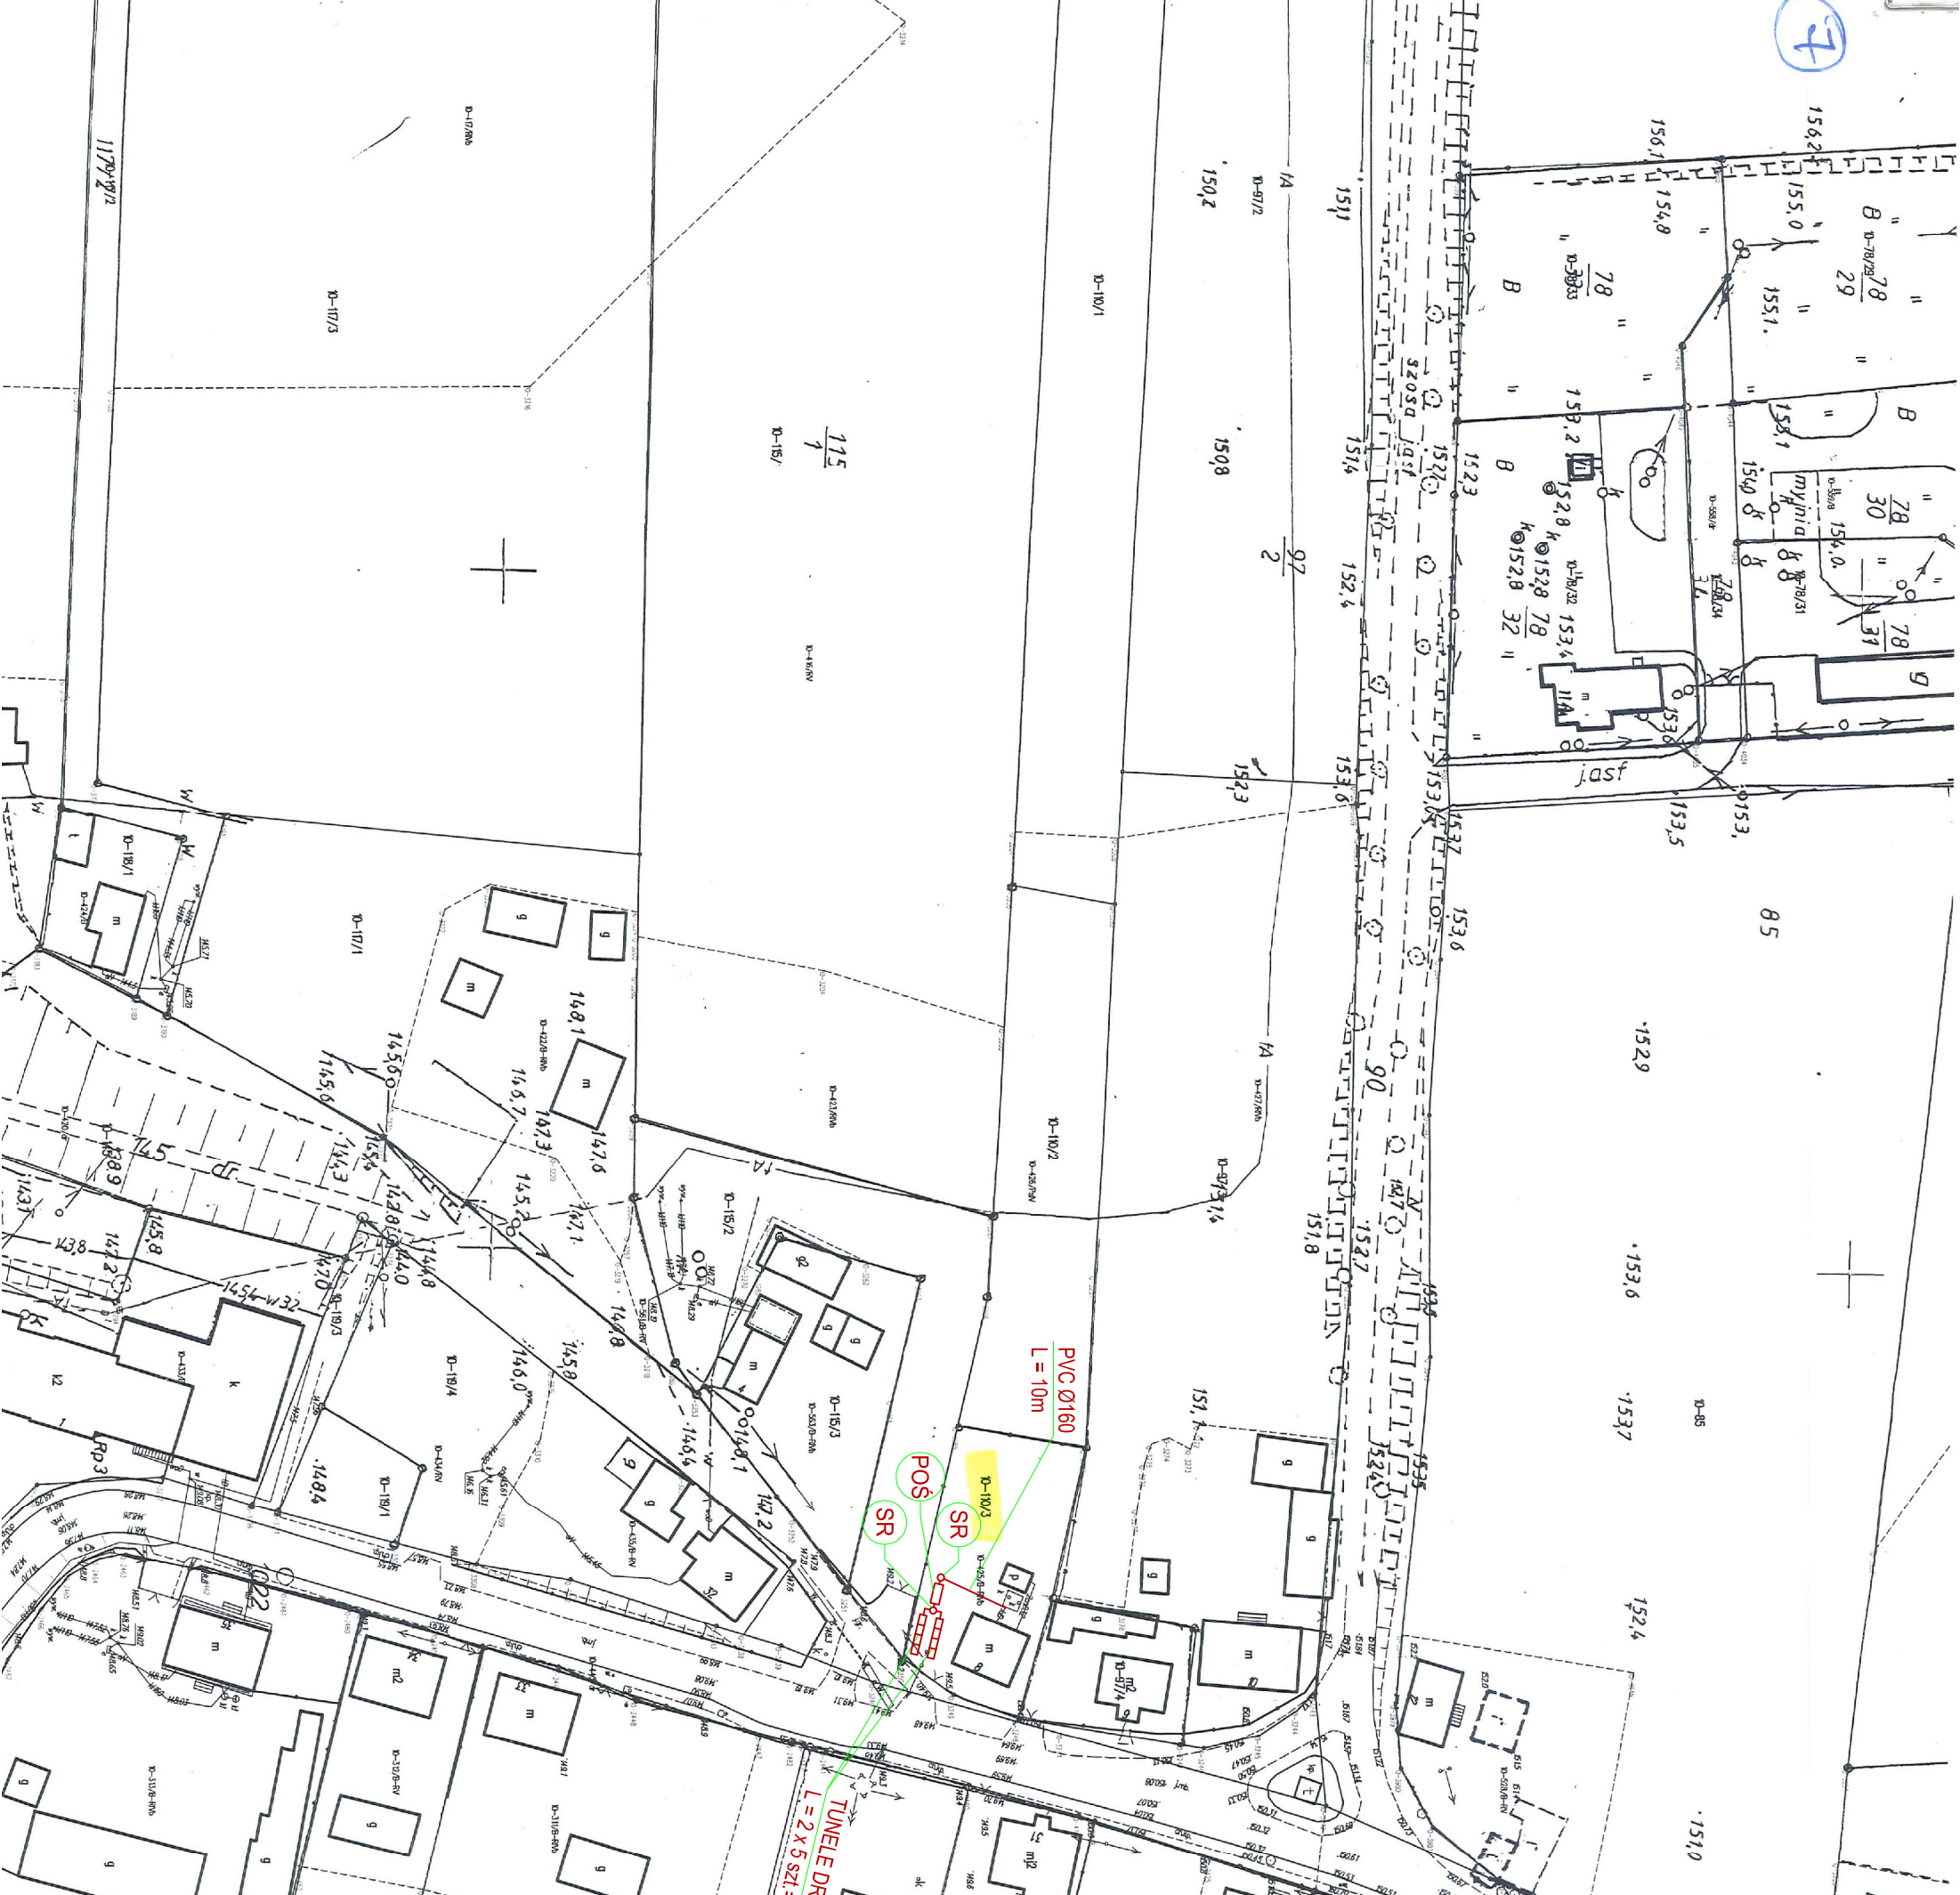

**STAROSTWO POWIATOWE
W BRODNICY**
ul. Kamionka 18
87-500 BRODNICA (18)

SKALA 1: 1000

godolizacja mapy: 1865
układ adresowania: 1865
data i nakład druku: 01 SIE. 2017

Województwo: kujawsko-pomorskie
Powiat: brodnicki
Gmina/Miasto: Brońce
Obręb/Ulica: Włocławek
Numer działki: 1101/3



PRACOWNIA INWESTYCYJNO-PROJEKTOWA "INEKO" Jerzy Kujawski
14-200 LEJWA, ul. Ostródzka 53, tel./fax(0-89)648-71-51
http://www.ineko.pl, e-mail: biuro@ineko.pl

OBIEKT: BUDOWA PRZYDOMOWYCH OCZYSZCZALNI ŚCIEKÓW W GM. BRZÓZIE
ADRES: WIELKIE LEŻNO, GM. BRZÓZIE, POW. BRODNICA
INWESTOR: GMINA BRZÓZIE, BRZÓZIE 50, 87-313 BRZÓZIE
TEMA: PROJEKT ZAGOSPODAROWANIA TERENU - WIELKIE LEŻNO, OBRĘB WIELKIE LEŻNO,
DZ. NR 110/3

PROJEKTOWAŁ inż. Jerzy Kujawski	OPRACOWAŁ Mieczysław Drukowicz	KREŚLIŁ mł. as. Adrian Kujawski	PODZIAŁKA 1:1000
DATA Sierpień 2017r.			

OZNACZENIA	
	- PRZYDOMOWA OCZYSZCZALNIA ŚCIEKÓW
	- STUDNIA ROZDZIELCZA
	- TUNEL DRENAŻOWY

Przebieganie się zgodność niniejszej kopii z treścią materiału planistycznego zespołu projektowego i kartograficznego zespołu techniczny i kartograficzny

STAROSTA BRODNICKI

mapa zasad
15.211c
P0402.20
01 SIE. 2017

WŁAŚCICIEL
ZUB. SYRODZIŃSKI
ul. Główna 11, 11-000 Brońce

Inspektor w Wydziale Geodezji, Kartografii i Gospodarki Nieruchomościami

Imię, nazwisko i podpis osoby reprezentującej organ