

15  
16

SKALA 1: 1000


godło/nazwa m.p/v: 1365  
 ulkod odhiewienia: 01 SIE. 2017  
 data i nakład druk: 01 SIE. 2017

Województwo: kujawsko-pomorskie  
 Powiat: brodnicki  
 Gmina/Miasto: Brodnica  
 Obręb/Ulica: Wielkie Leźno  
 Numer działki: 146, 40/1

**IMEKO**  
 PRACOWNIA INWESTYCYJNO-PROJEKTOWA "IMEKO" Jerzy Kujawski  
 14-200 LEJANA, ul. Osrodkowa 53, tel./fax(0-89)648-71-51  
 http://www.imeko.pl e-mail: biuro@imeko.pl

OBIEKT: BUDOWA PRZYDOMOWYCH OCZYSZCZALNI ŚCIEKÓW W GM. BRZOZIE	NR RYSUNKU
ADRES: WIELKIE LEŻNO, GM. BRZOZIE, POW. BRODNICA	
INWESTOR: GMINA BRZOZIE, BRZOZIE 50, 87-313 BRZOZIE	
TEMAT: PROJEKT ZAGOSPODAROWANIA TERENU – WIELKIE LEŻNO, OBRĘB WIELKIE LEŻNO, DZ. NR: 146, 40/1	
PROJEKTOWAŁ Inż. Jerzy Kujawski	KREŚLIŁ mł. as. Adrian Kujawski
OPRACOWAŁ Mieczysław Drakowicz	PODZIAŁKA 1:1000
DATA Sierpień 2017r.	

OZNACZENIA	
	- PRZYDOMOWA OCZYSZCZALNIA ŚCIEKÓW
	- STUDNIA ROZDZIELCZA
	- TUNEL DRENAŻOWY

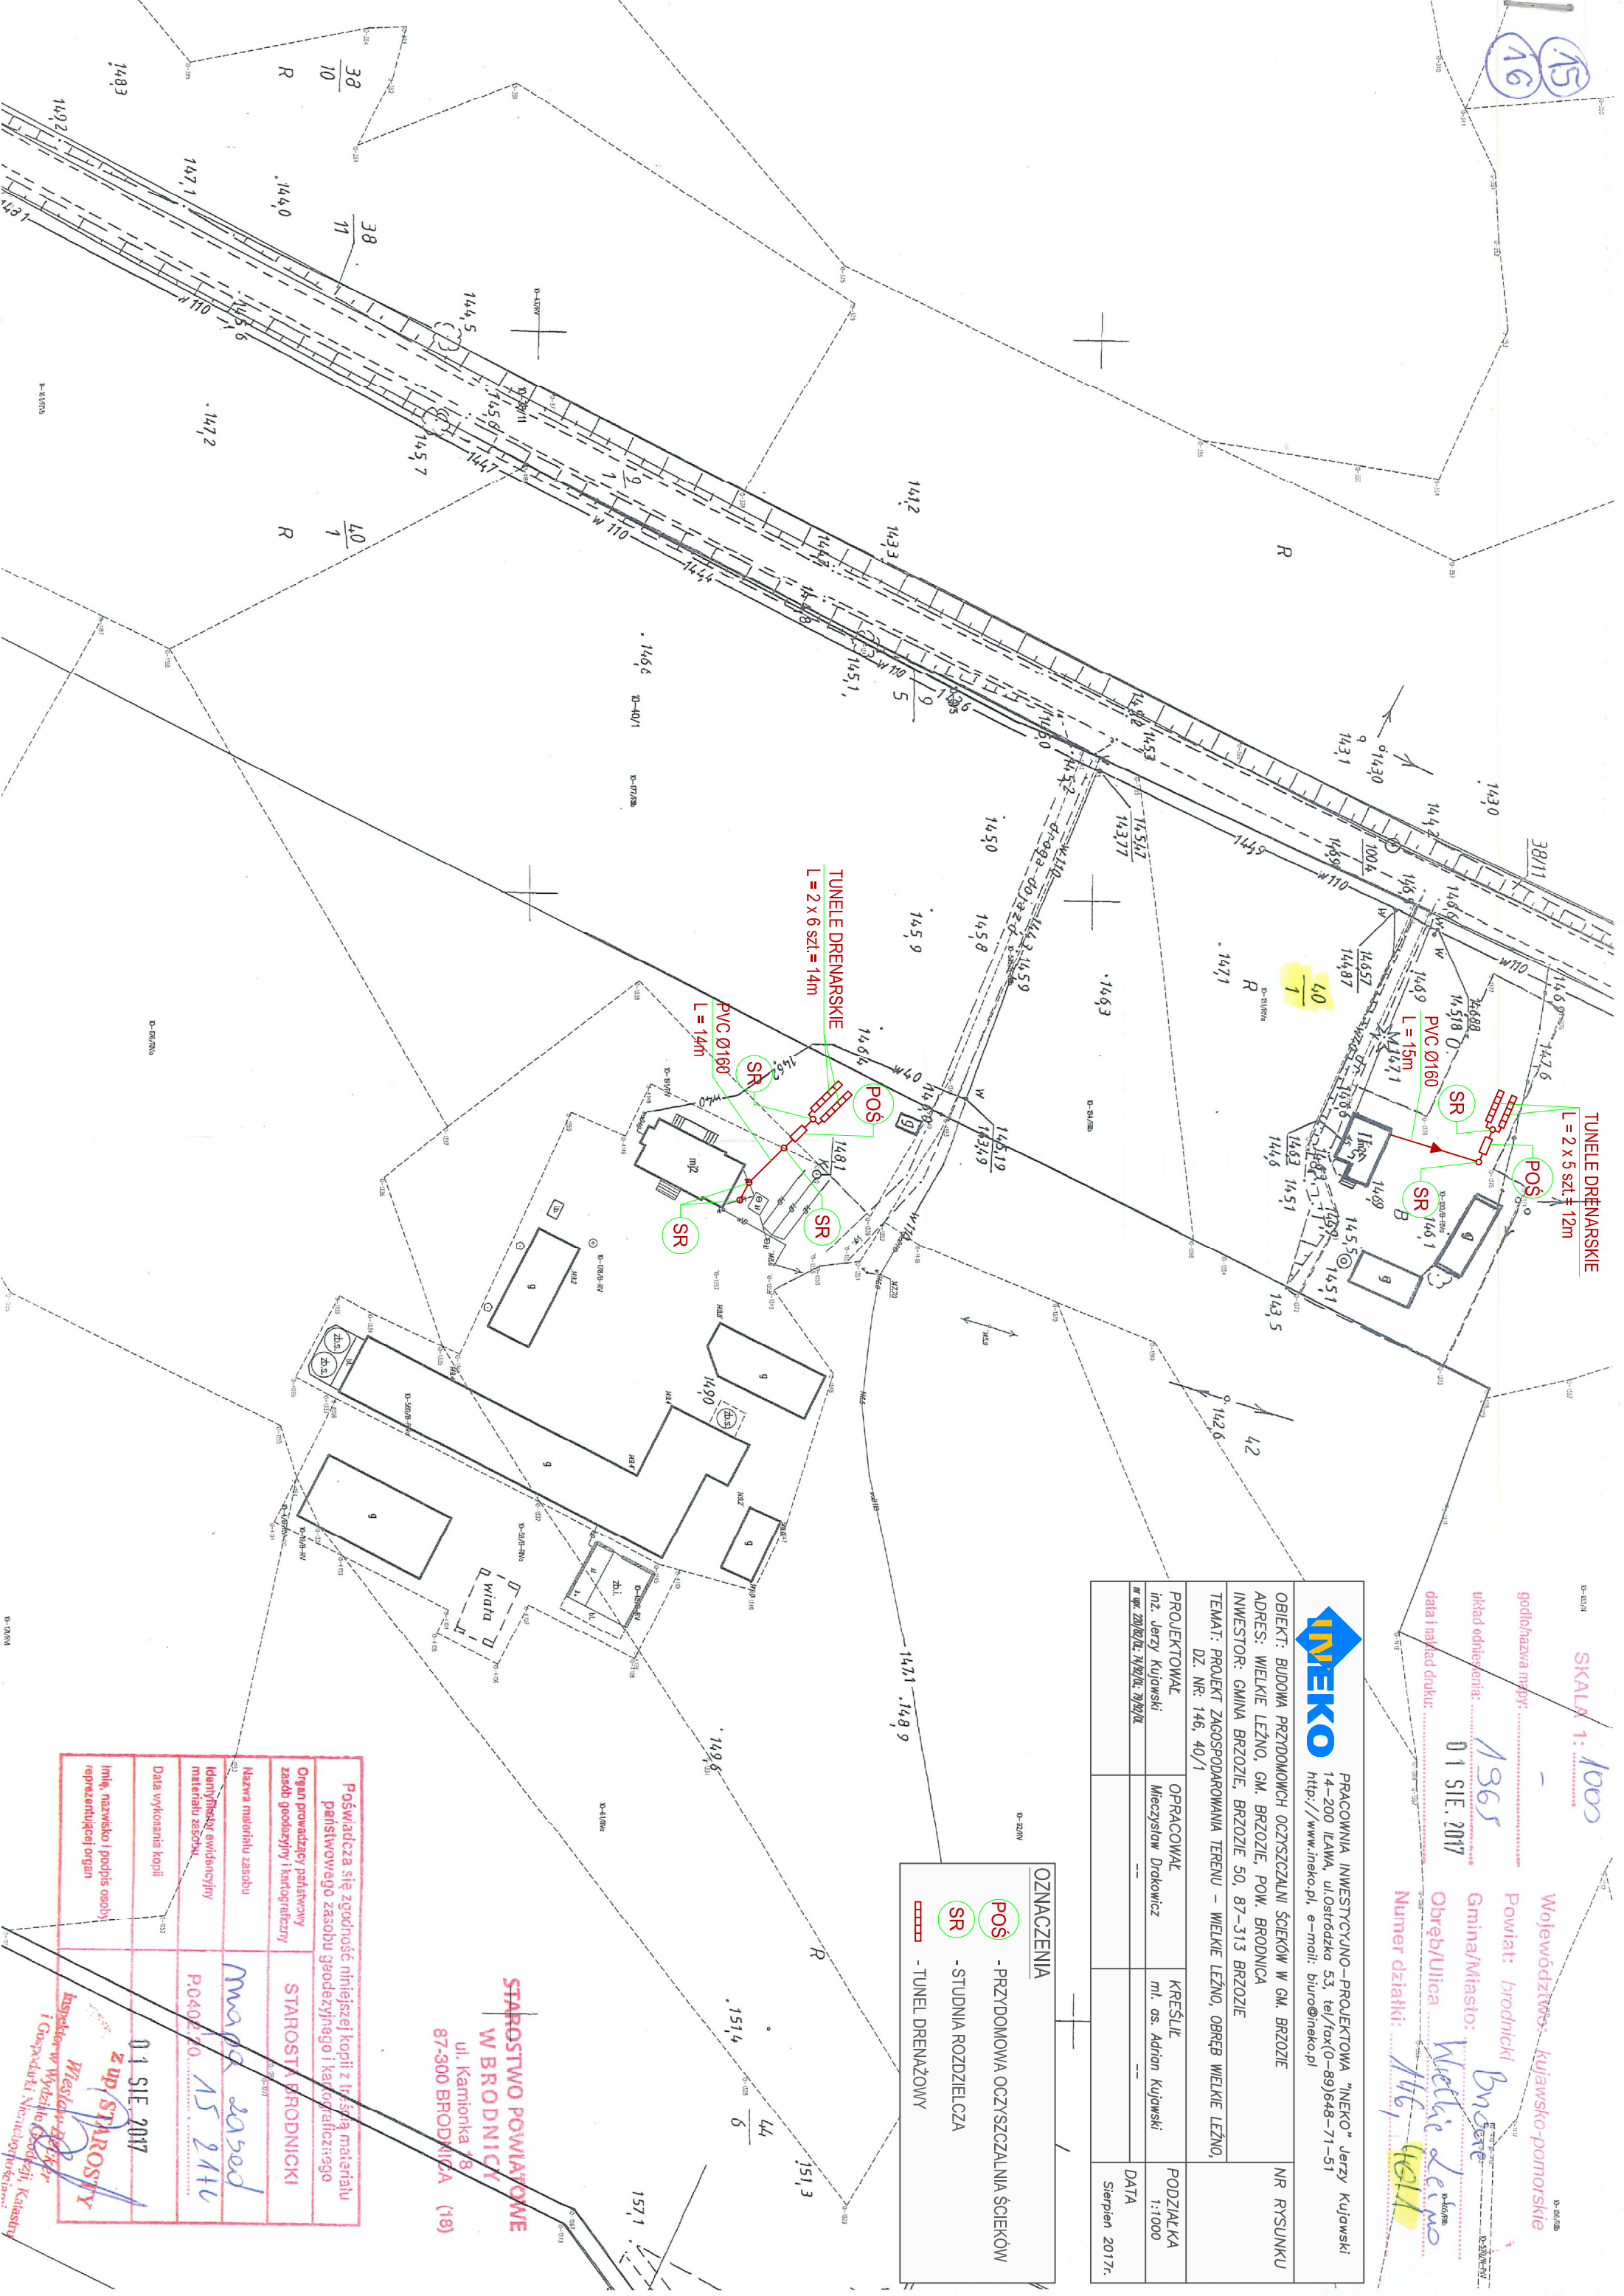

**STAROSTWO POWIATOWE  
 W BRODNICY**  
 ul. Kamionka 78  
 87-300 BRODNICA (18)

Poświadczam się zgodność niniejszej kopii z brzożną materiału państwowego zasobu geodezyjnego i kartograficznego	
Organ prowadzący państwowy zasob geodezyjny i kartograficzny	STAROSTA BRODNICKI
Nazwa materiału zasobu	mapa zasob
Identyfikator ewidencyjny materiału zasobu	P.0402.10 15 2416
Data wykończenia kopii	01 SIE. 2017
Imię, nazwisko i podpis osoby reprezentującej organ	<i>Włodzisław Bętkowski</i> Włodzisław Bętkowski Inspektor w Wydziale Geodezji i Kartografii

**z up. STAROSTY**  
 Włodzisław Bętkowski  
 Inspektor w Wydziale Geodezji i Kartografii