


## Rzut parteru 1:50

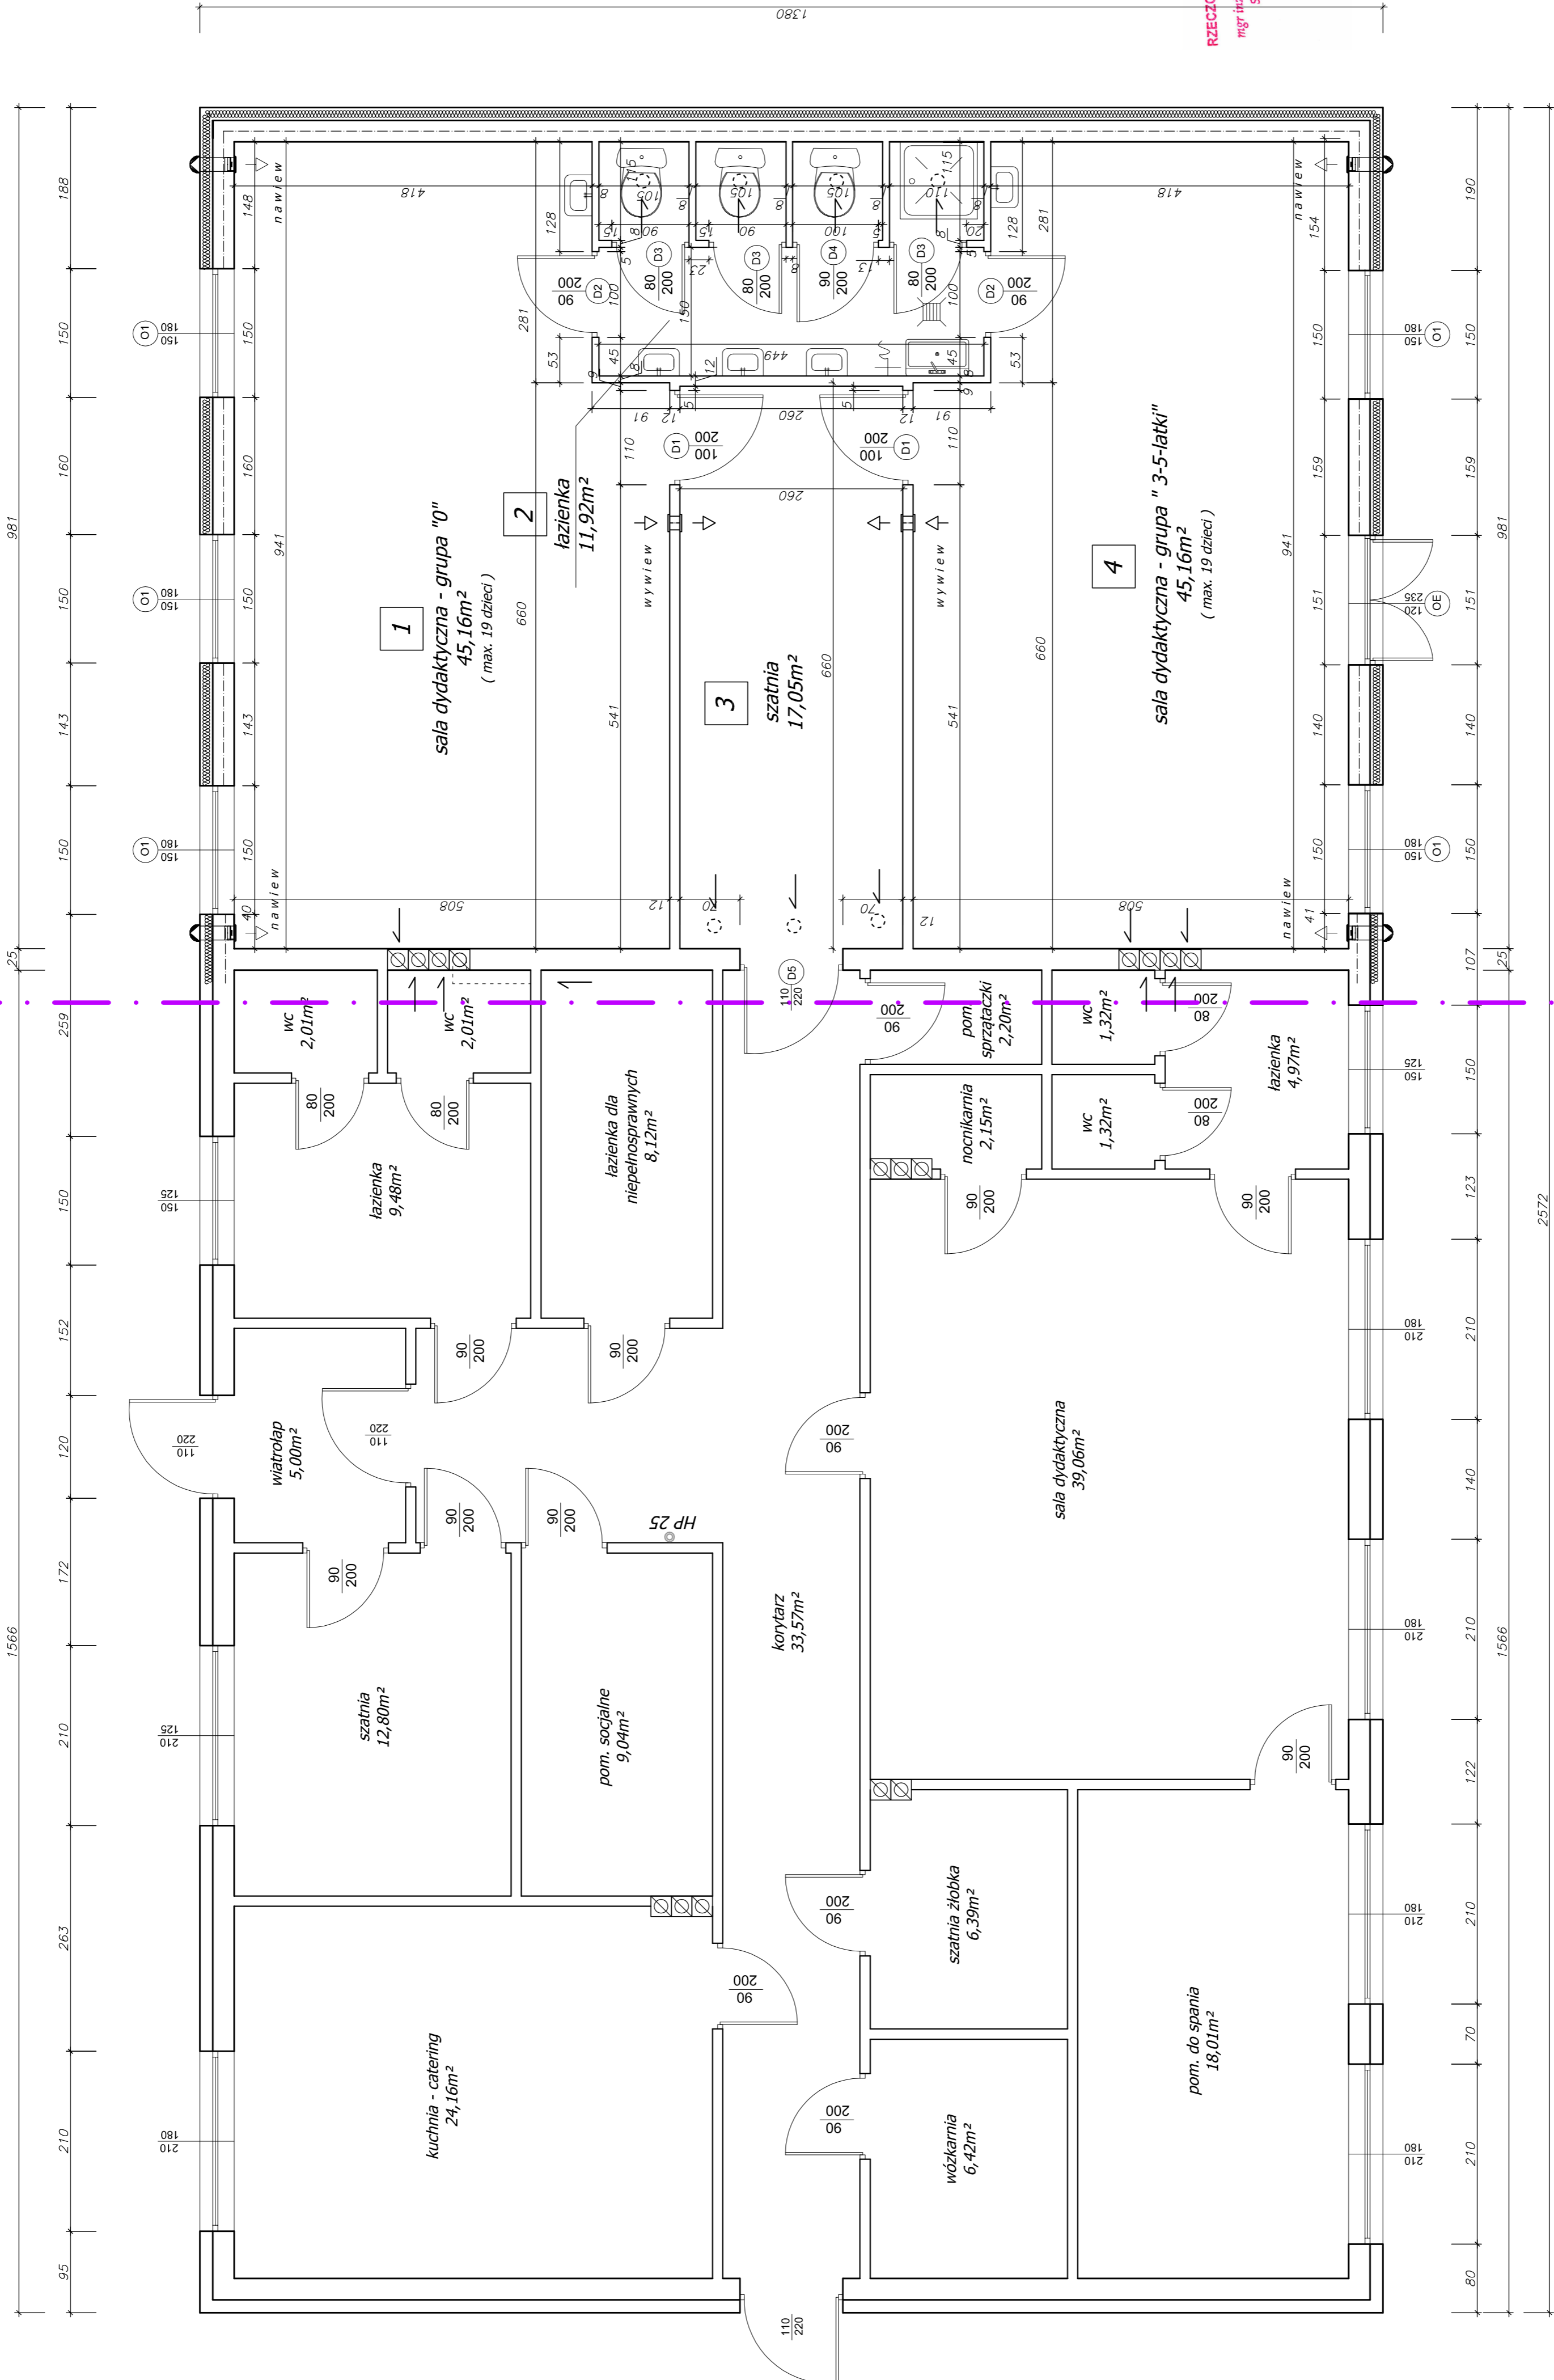

**RZECZNOZNAWCA DO SPRAW ZABEZPIECZEŃ  
PRZECIWPÓŻAROWYCH**  
mgr inż. Krzysztof Michałowski, Nr Upr. 563/2012  
Słupsk, 10.09.2012 r. (podpis)  
Zgodnie z prośbą z dnia 09.09.2012 r. dotyczącą przebiegu i przyczyn pożaru:  
braz urenia (złoty)

Numer	Nazwa pomieszczenia	Wykorzystanie posadzki	Powierzchnia
1	sala dydaktyczna - grupa "0"	panele podłogowe	45,16m <sup>2</sup>
2	bazenka	gres	11,92m <sup>2</sup>
3	szatnia	gres	17,05m <sup>2</sup>
4	sala dydaktyczna - grupa "0"	panele podłogowe	45,16m <sup>2</sup>

DORADZTWO BUDOWLANE I INWESTYCYJNE		PRZEMYSKOWE W JAKOWIE NA DZIAŁKACH NR 407, 428, 328, 330 - ośrodek - JAKOWO jednostka ewidencyjna 0424/23 - BROZIE		Skala 1:50	
obiekt:		architect:	mgr inż. arch. Beata Smaga ul. Piłsudskiego 10 01-650 Warszawa	autor:	
inwestor:	GINIA BROZIE 87-313 BROZIE, BROZIE 50	optional:	mgr inż. arch. Donaty Smaga ul. Piłsudskiego 10 01-650 Warszawa		Data : 12.12.2019r.
tytuł:	3				