

MAPA SYTUACYJNO - WYSOKOŚCIOWA do celów projektowych

Usługi
Geodezyjno-Kartograficzne
inż. Stanisław Wiśniewski
87-300 Brodnica, ul. Wybickiego 1
tel. 501 499 497, 56 498 40 16
fax: 56 49 545 20 • NIP 874-104-38-63

Skala 1 : 500

Woj. kujawsko-pomorskie
Powiat brodnicki
Gmina Brzozie
Obwód WIELKIE LEŻNO

Nr działki: 83/4 pow.: 0,14 82 ha
Repertorium A nr 4772/2010

Właściciel: KUCHYT Rafał s. Krzysztofa i Bożeny

Ark. m. zasad. 346.342.052, ...431.011
KERG : 2180-45/2010

Brodnica, dn. 08.11.2010 r.

Sporządził

inż. Stanisław Wiśniewski
swiactwo nr 13024

- ### OZNACZENIA
1. Projektowany budynek mieszkalny
 2. Projektowana lokalizacja osłony śmieтниковей
 3. Projektowana lok. zbiorników sanitarnych
 4. Projektowana lokalizacja miejsca postojowego na samochód osobowy
- Projektowane dojścia i dojazdy
Projektowany trawnik i krzewy ozdobne
Grunt rolny pod uprawy ogrodnicze


OZNACZENIA	OPIS
POS	- PRZYDOMOWA OCZYSZCZALNIA ŚCIEKÓW
SR	- STUDNIA ROZDZIELCZA
---	- TUNELE DRENARZOWE

INNEKO
PRACOWNIA INWESTYCYJNO-PROJEKTOWA "INNEKO" Jerzy Kujawski
14-200 LILAWA, ul. Ostródzka 53, tel./fax(0-89)648-71-51
http://www.inneko.pl, e-mail: biuro@inneko.pl

OBIEKT: BUDOWA PRZYDOMOWYCH OCZYSZCZALNI ŚCIEKÓW W GM. BRZOZIE
ADRES: WIELKIE LEŻNO, GM. BRZOZIE, POW. BRODNICKA
INWESTOR: GMINA BRZOZIE, BRZOZIE 50, 87-313 BRZOZIE
TEMAT: PROJEKT ZAGOSPODAROWANIA TERENU - WIELKIE LEŻNO, OBREB WIELKIE LEŻNO, DZ. NR 83/4


PROJEKTOWAŁ	OPRACOWAŁ	KREŚLIŁ	PODZIAŁKA
inż. Jerzy Kujawski	Mieczysław Drukowicz	mł. as. Adrian Kujawski	1:500
nr ewid. 20/2010, 24/2010, 29/2010			DATA
			Sierpień 2017r.

Formalowy UKŁAD DOKUMENTACJI
Geodezyjnej i Kartograficznej w Brodnicy
W dotychczas omówionym bilu...
16 LIS. 2010
OPP 3839-1/kono

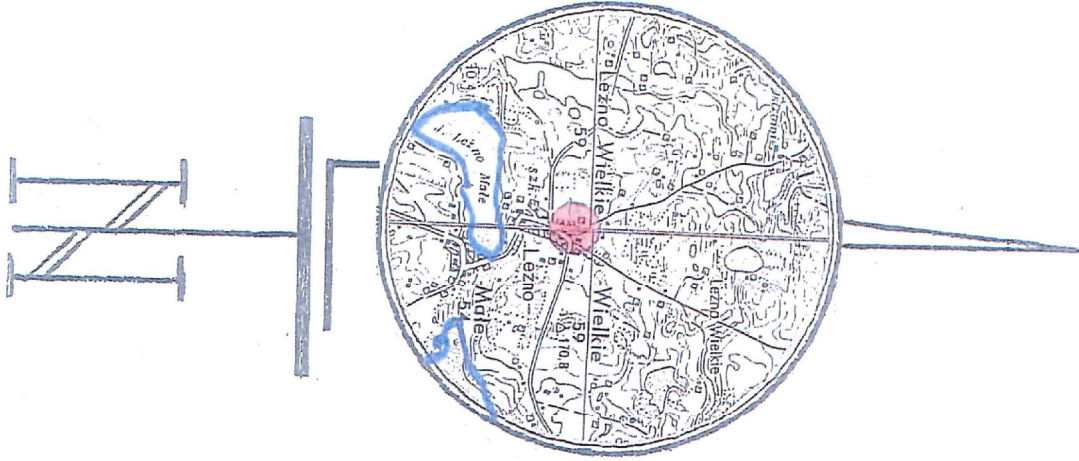

WITOLD PESTA
uprawnienia budowlane do projektowania
bez ograniczeń w spec. konstrukcyjno-budowlanej
nr ewid. BP-RN-V/210/84
w ograniczonym zakresie spec. architektonicznej
nr ewid. GT-8346/III/68/TO/78

Witold Pesta
Projektowanie i Nadzór Budowlany
ul. Wybickiego 19/57, 87-300 Brodnica
tel./fax 056 493 12 67
NIP 874-105-92-61

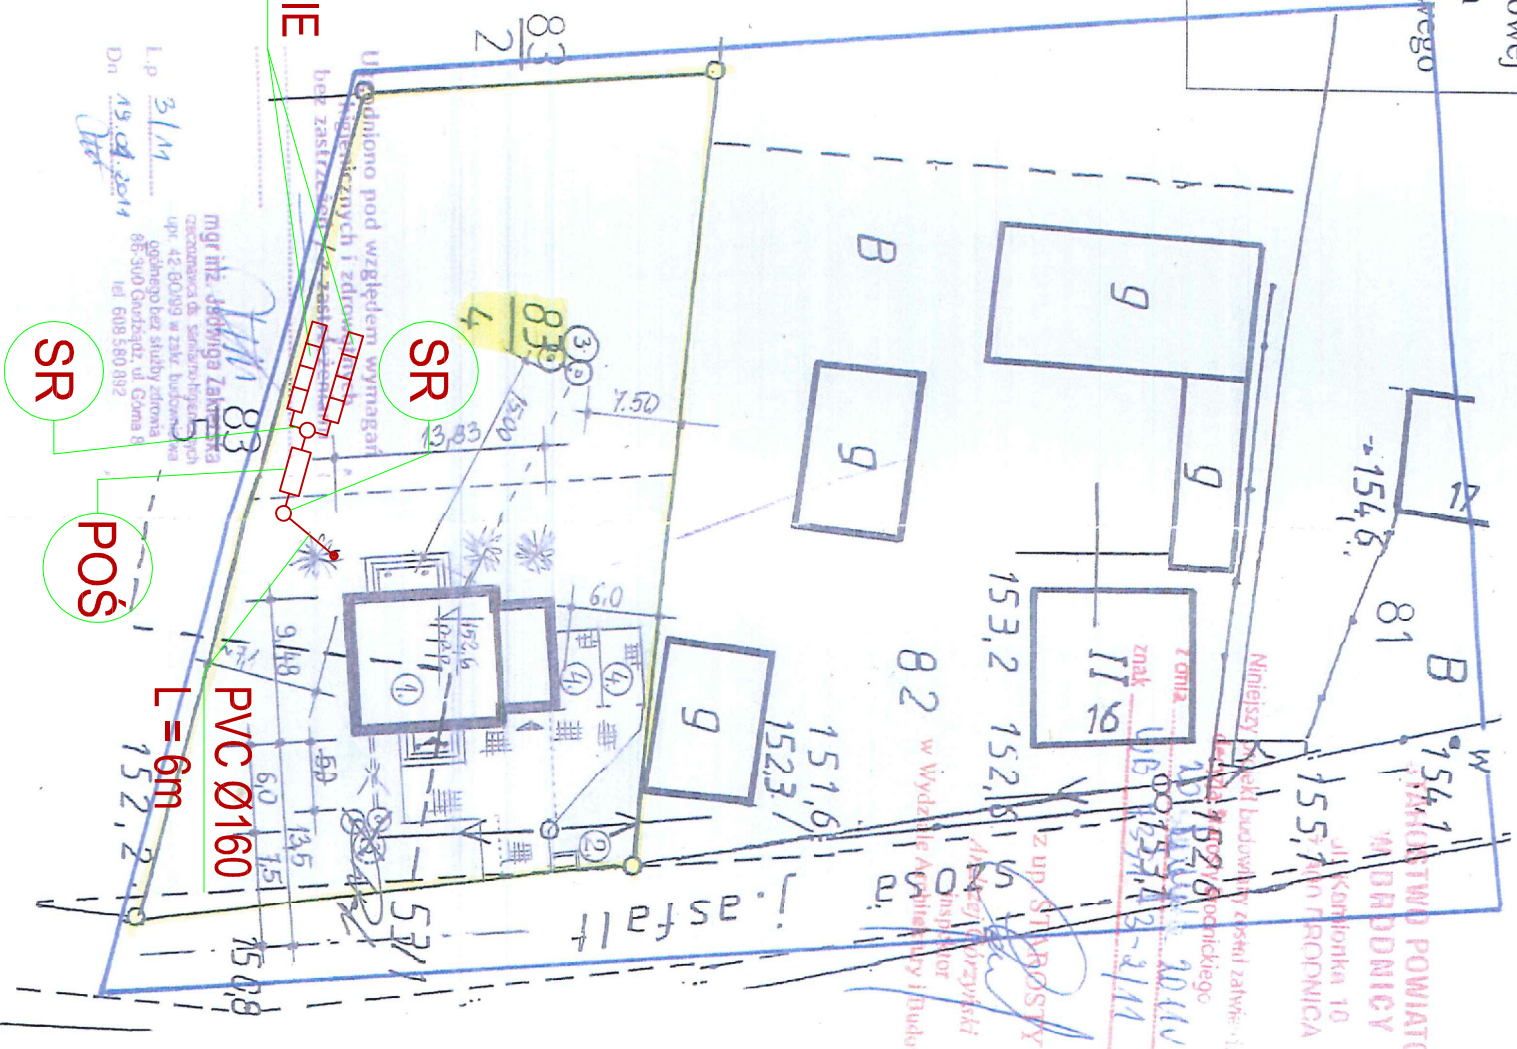

Budynek mieszkalny
Wielkie Leżno
Projekt zagospodarowania działki
1 : 500
Ark. 4.
2011 Styczeń

Z up. Kierownika
Stanisław Jurecki
STARSZY GEODETA

Nie wykazuje się istnienia w terenie
liniowych - niżej wykazanych na niniejszej
mapie - urządzeń podziemnych, które
nie były zgłoszone do inwentaryzacji.

Zgodnie z art. 18 ustawy z dnia 17.05.1989 r. - Prawo
geodezyjne i kartograficzne (tj. Dz. U. 2000 r. nr 100,
poz. 1085 ze zm.) rozwojszczalnie, rozrywczanie
oraz reprodukcowanie w celu rozpowszechniania i roz-
prowadzania niniejszej mapy wymaga zezwolenia
Starosty Brodnickiego.