

Skala 1 : 500 oryginał

Woj. kujawsko – pomorskie
Powiat : **brodnicki**
Jednostka ewidencyjna **040204_2 Brzozie**
Obręb **0002 Jajkowo**

n.p.m. USŁUGI GEODEZYJNE
 Krzysztof Łapkiewicz
 ul. Wyspiańskiego 4/42
 87-300 Brodnica
 tel. 691 153 938
 NIP 8741505565

Arkusze mapy 6.197.33.08.4.1 , .08.3.2
mapa ewidencyjna 1
Układ współrzędnych 2000

układ wysokościowy PL-EVRF2007-NH

Wł. GMINA BRZOSIE

dz. nr 40/7 - pow. 0,2977 ha
jedm. rej. G.4 KW TO1B/00036300/7

Operat wykonany przez Firmę n.p.m. Usługi Geodezyjne Krzysztof Łapkiewicz, geodeta posiadający uprawnienia nr 6080 Stanisław Pesta, pod numerem zgłoszenia GG.6640.1.1849.2020 w dniu został przyjęty do zasobu ODGiK w Brodnicy pod numerem P.0402.....
Jednocześnie informuję, że jestem świadomy odpowiedzialności karnej za złożenie fałszywego oświadczenia.

_____ - obszar, który był przedmiotem aktualizacji

- wykazane granice nie zostały wyznaczone w terenie i nie zostały określone z wymaganą dokładnością dla inwestycji mających usytuowanie w odległości nie większej niż 4 m od granicy. Wykazane na mapie granice przyjęto według stanu ujawnionego w ewidencji gruntów i budynków.
- informacje o służebnościach gruntowych mających wpływ na zagospodarowanie gruntów zlokalizowanych w granicach projektowanej inwestycji - nie badano.
- treść mapy do celów projektowej zgodna w zakresie konturów użytków gruntowych i konturów klas gleboznawczych z mapą ewidencyjną.
- nie wyklucza się istnienia w terenie innych niż wykazanych na niniejszej mapie urządzeń podziemnych, które nie były zgłoszone do inwentaryzacji.

Nr zgłoszenia GG.6640.1.1849.2020
Ks. rob. 49/2020


Brodnica dn. 29.08.2020 r.

GEODETA

mgr inż. Krzysztof Łapkiewicz

wykonawca

mgr inż. Stanisław Bista

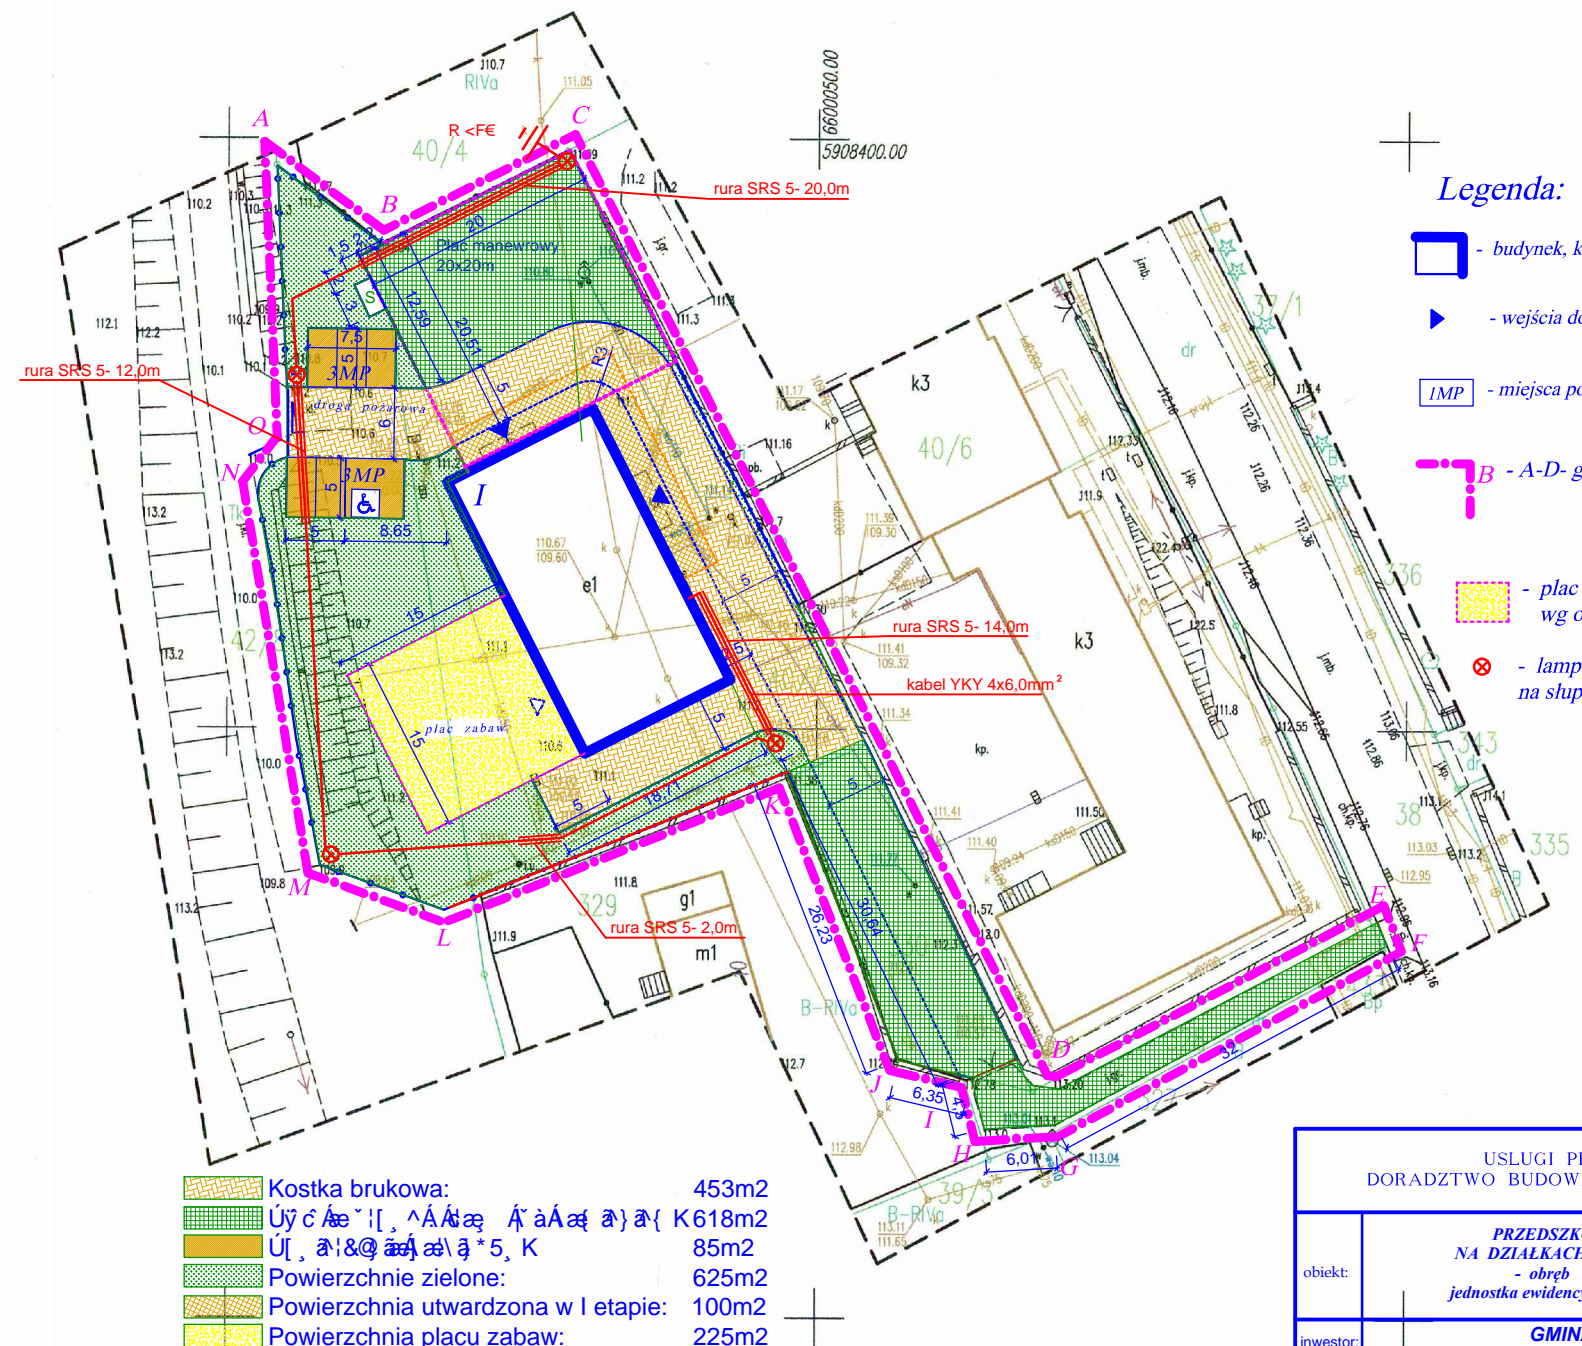


Legenda:

□ - budynek, którego dotyczy opracowanie

► - wejścia do budynku

$[IMP]$ - miejsca postojowe

B - A-D- granice przedsięwzięcia inwest.

 - plac zabaw dla dzieci
wg odrębnego opracowania

- lampa drogowa LED 36W,
na słupie stalowym ocynkowanym 6m

<p style="text-align: center;">USŁUGI PROJEKTOWE, DORADZTWO BUDOWLANE I INWESTYCYJNE</p>			
<p>obiekt:</p>	<p style="text-align: center;"><i>PRZEDSZKOLE W JAJKOWIE NA DZIAŁKACH NR 40/7, 42/8, 328, 330 - obręb 0002 - JAJKOWO jednostka ewidencyjna 040204_2 BRZOZIE</i></p>		
<p>inwestor:</p>	<p style="text-align: center;"><i>GMINA BRZOZIE 87-313 BRZOZIE, BRZOZIE 50</i></p>		
<p>rys. nr E3</p>	<p style="text-align: center;"><i>PROJEKT ZAGOSPODAROWANIA TERENU</i></p>		<p>Skala 1:500</p>
<p>Projektant:</p>	<p style="text-align: center;"><i>Leszek Dąbrowski upr. nr. GPI. 7342/100 /TO/83</i></p>		<p>podpis:</p>
<p></p>	<p></p>		<p>podpis:</p>
<p style="text-align: right;">Data: 02.2021r.</p>			