

INWESTYCJA:	PRZEBUDOWA DROGI GMINNEJ NR 080319C SUGAJNO – GR.GMINY – SUGAJENKO OD KM 0+000,0 DO KM 0+999,0
--------------------	---

RODZAJ OPRACOWANIA:	PROJEKT STAŁEJ ORGANIZACJI
--------------------------------	-----------------------------------

INWESTOR:	Gmina Brzozie Brzozie 50 87-313 Brzozie
------------------	--

BRANŻA:	DROGOWA
----------------	----------------

OPRACOWAŁ:	
mgr inż. Agnieszka Kraszkiewicz	

Luty 2022r.

SPIS ZAWARTOŚCI PROJEKTU

- 1. Strona tytułowa.**
- 2. Spis zawartości projektu.**
- 3. Opis techniczny.**
- 4. Wykaz elementów oznakowania.**
- 5. Plan Orientacyjny – rys. nr 1 - skala 1:25 000.**
- 6. Plan Sytuacyjny rys. nr 2 (ark. 1-4) – skala 1: 1000.**
- 8. Uzgodnienia/opinie.**

OPIS TECHNICZNY

PROJEKT STAŁEJ ORGANIZACJI RUCHU

PRZEBUDOWA DROGI GMINNEJ

NR 080319C SUGAJNO – GR.GMINY – SUGAJENKO OD

KM 0+000,0 Do KM 0+999,0

1. PODSTAWA OPRACOWANIA

- Zlecenie na wykonanie projektu;
- Pomiary uzupełniające w terenie;
- Rozporządzenie Ministra Infrastruktury z dnia 3 lipca 2003 r. w sprawie szczegółowych warunków technicznych dla znaków i sygnałów drogowych oraz urządzeń bezpieczeństwa ruchu drogowego i warunków ich umieszczania na drogach (tekst jednolity Dz.U. z 2019 r. poz.2311 z późn. zm.);
- Załącznik do Dziennika Ustaw Nr 220 z dnia 31 grudnia 2003 r., poz. 2181 (Szczegółowe warunki techniczne dla znaków i sygnałów drogowych oraz urządzeń bezpieczeństwa ruchu drogowego i warunki ich umieszczania na drogach);
- Rozporządzenie Ministra Infrastruktury z dnia 23 września 2003 r. w sprawie szczegółowych warunków zarządzania ruchem na drogach oraz wykonywania nadzoru nad tym zarządzeniem (tekst jednolity Dz.U. z 2017 r. poz. 784)
- Rozporządzenie Ministra Transportu i Gospodarki Morskiej z dnia 2 marca 1999 r. w sprawie warunków technicznych, jakim powinny odpowiadać drogi publiczne i ich usytuowanie (tekst jednolity Dz.U. z 2016 r. poz.124 z późn. zmianami)
- Ustawa Prawo o ruchu drogowym z dnia 20 czerwca 1997 r. (tekst jednolity Dz. U. z 2021 r. poz.450 z późn. zm.)

2. PRZEDMIOT OPRACOWANIA

Przedmiotem opracowania jest projekt stałej organizacji ruchu w związku z przebudową drogi gminnej nr 080319C Sugajno – gr. gminy – Sugajenko od km 0+000,0 do km 0+999,0.

W zakres robót wchodzi wykonanie nawierzchni bitumicznej drogi gminnej nr 080319C wraz z przebudową skrzyżowania z drogą powiatową nr 1809C Brzozie – Sugajno – gr.woj.(Mroczo).

Szczegóły konstrukcyjne zawiera dokumentacja techniczna.

Przewidywany czas wprowadzenia stałej organizacji ruchu:

- do 31 grudnia 2023r.

3. PROJEKT ORGANIZACJI RUCHU

Droga gminna nr jest podporządkowana w stosunku do drogi powiatowej nr 1809C. Na wlocie podporządkowanym zaprojektowano znak A-7 „ustęp pierwszeństwa”. Znak ten poprzedzono znakiem A-7 z tabliczką T-1. ~~Zaprojektowano linię warunkowego zatrzymania P-13 oraz P-4.~~ Na drodze z pierwszeństwem przejazdu zaprojektowano znaki A-6b i A-6c. M

W obrębie skrzyżowania zaprojektowano tablice prowadzące ciągle w prawo U-3c i w lewo U-3d oraz kierunku E-4.

Z uwagi na parametry drogi gminnej wprowadzono na niej ograniczenie prędkości do 70 km/h.

Niebezpieczny zakręt oznakowano za pomocą znaków A-1 i A-2.

O wjeździe/wyjeździe do miejscowości informują znaki E-17a oraz E-18a.

W celu ostrzeżenia kierujących o zmianie rodzaju nawierzchni zaprojektowano znak A-30 z tabl. „Zmiana nawierzchni”

4. ZNAKI DROGOWE

Do oznakowania należy zastosować znaki o niżej podanych parametrach:

- Wszystkie znaki muszą być odblaskowe z folii odblaskowej,
- Do oznakowania należy zastosować znaki średnie,
- Znaki należy wykonać i ustawić zgodnie z obowiązującymi przepisami.


Opracowanie:


M
mgr inż. A. Kraszkiewicz

WYKAZ ELEMENTÓW OZNAKOWANIA

l.p.	Symbol znaku	Ilość znaków
1.	A-1	1 szt.
2.	A-2	1 szt.
3.	A-6b	1 szt.
4.	A-6c	1 szt.
5.	A-7	2 szt.
6.	B-33 (70)	2 szt.
7.	A-30	1 szt.
8.	E-4	2 szt.
9.	E-17a	1 szt.
10.	E-18a	1 szt.
11.	T-1	1 szt.
12.	U-3c	1 szt.
13.	U-3d	1 szt.
14.	tabl. „Zmiana nawierzchni”	1 szt.
15.	P-4	1,44 m²
16.	P-13	2,10 m²

M
M

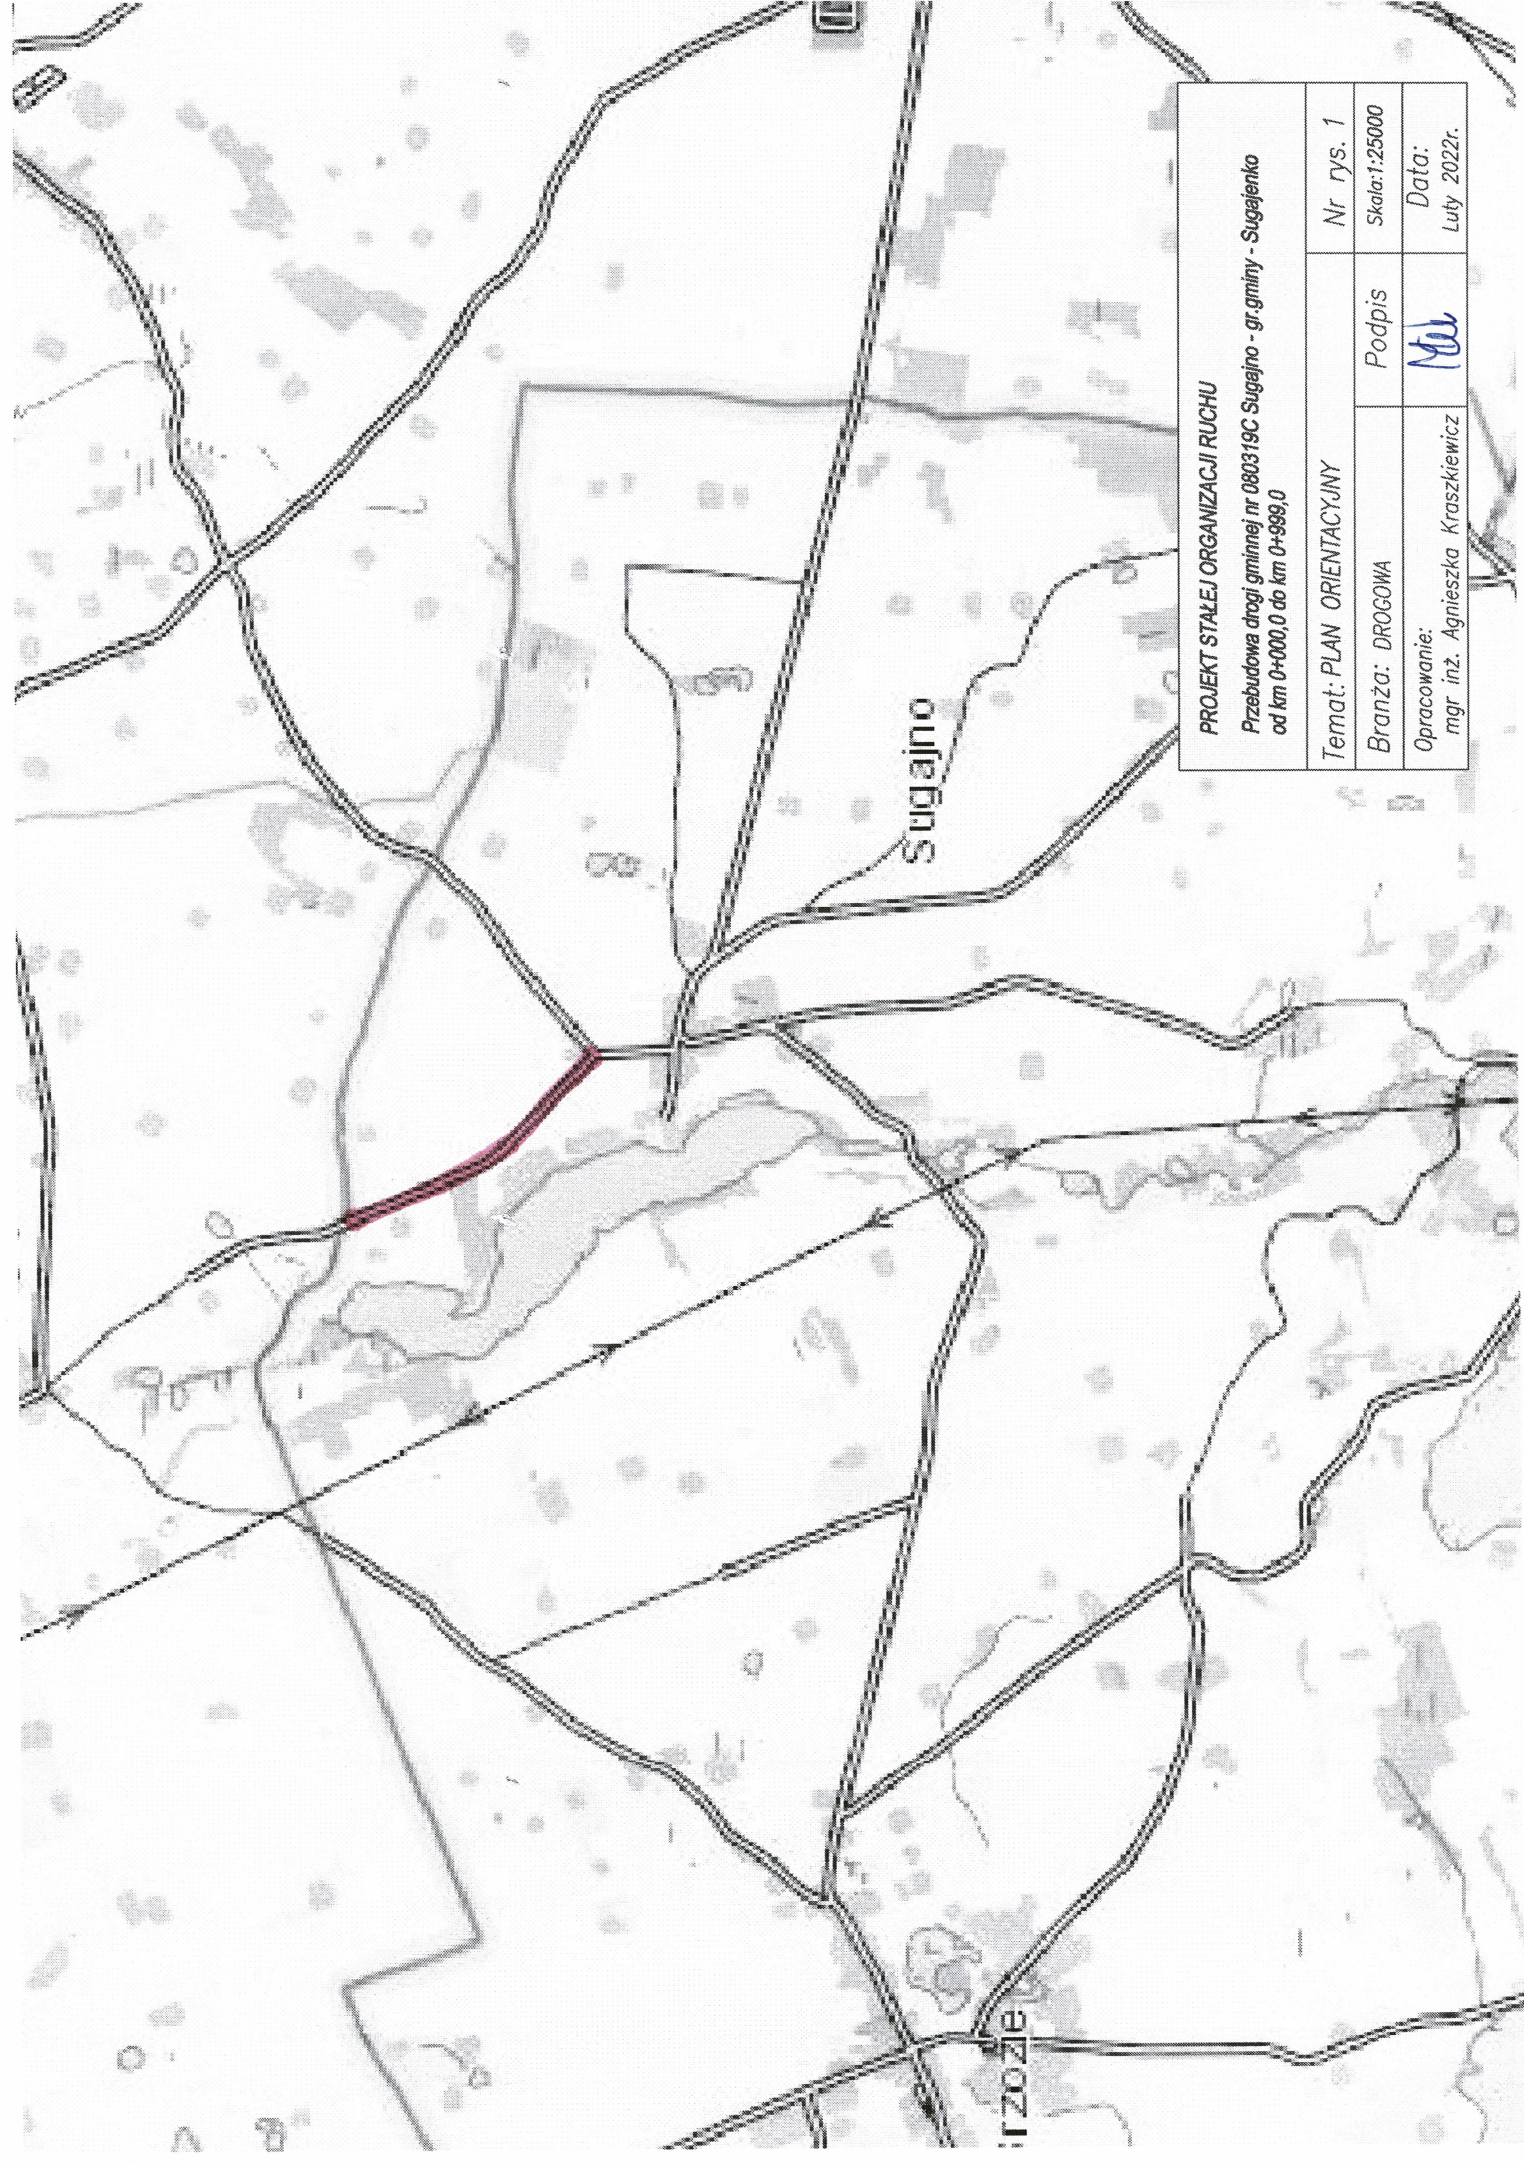

PROJEKT STAŁEJ ORGANIZACJI RUCHU			
Przebudowa drogi gminnej nr 080319C Sugajno - gr. gminy - Sugajenka od km 0+000,0 do km 0+999,0			
Temat: PLAN ORIENTACYJNY		Nr rys. 1	
Branża: DROGOWA	Podpis	Skala: 1:25000	
Opracowanie: mgr inż. Agnieszka Kraszkiewicz		Data: Luty 2022r.	