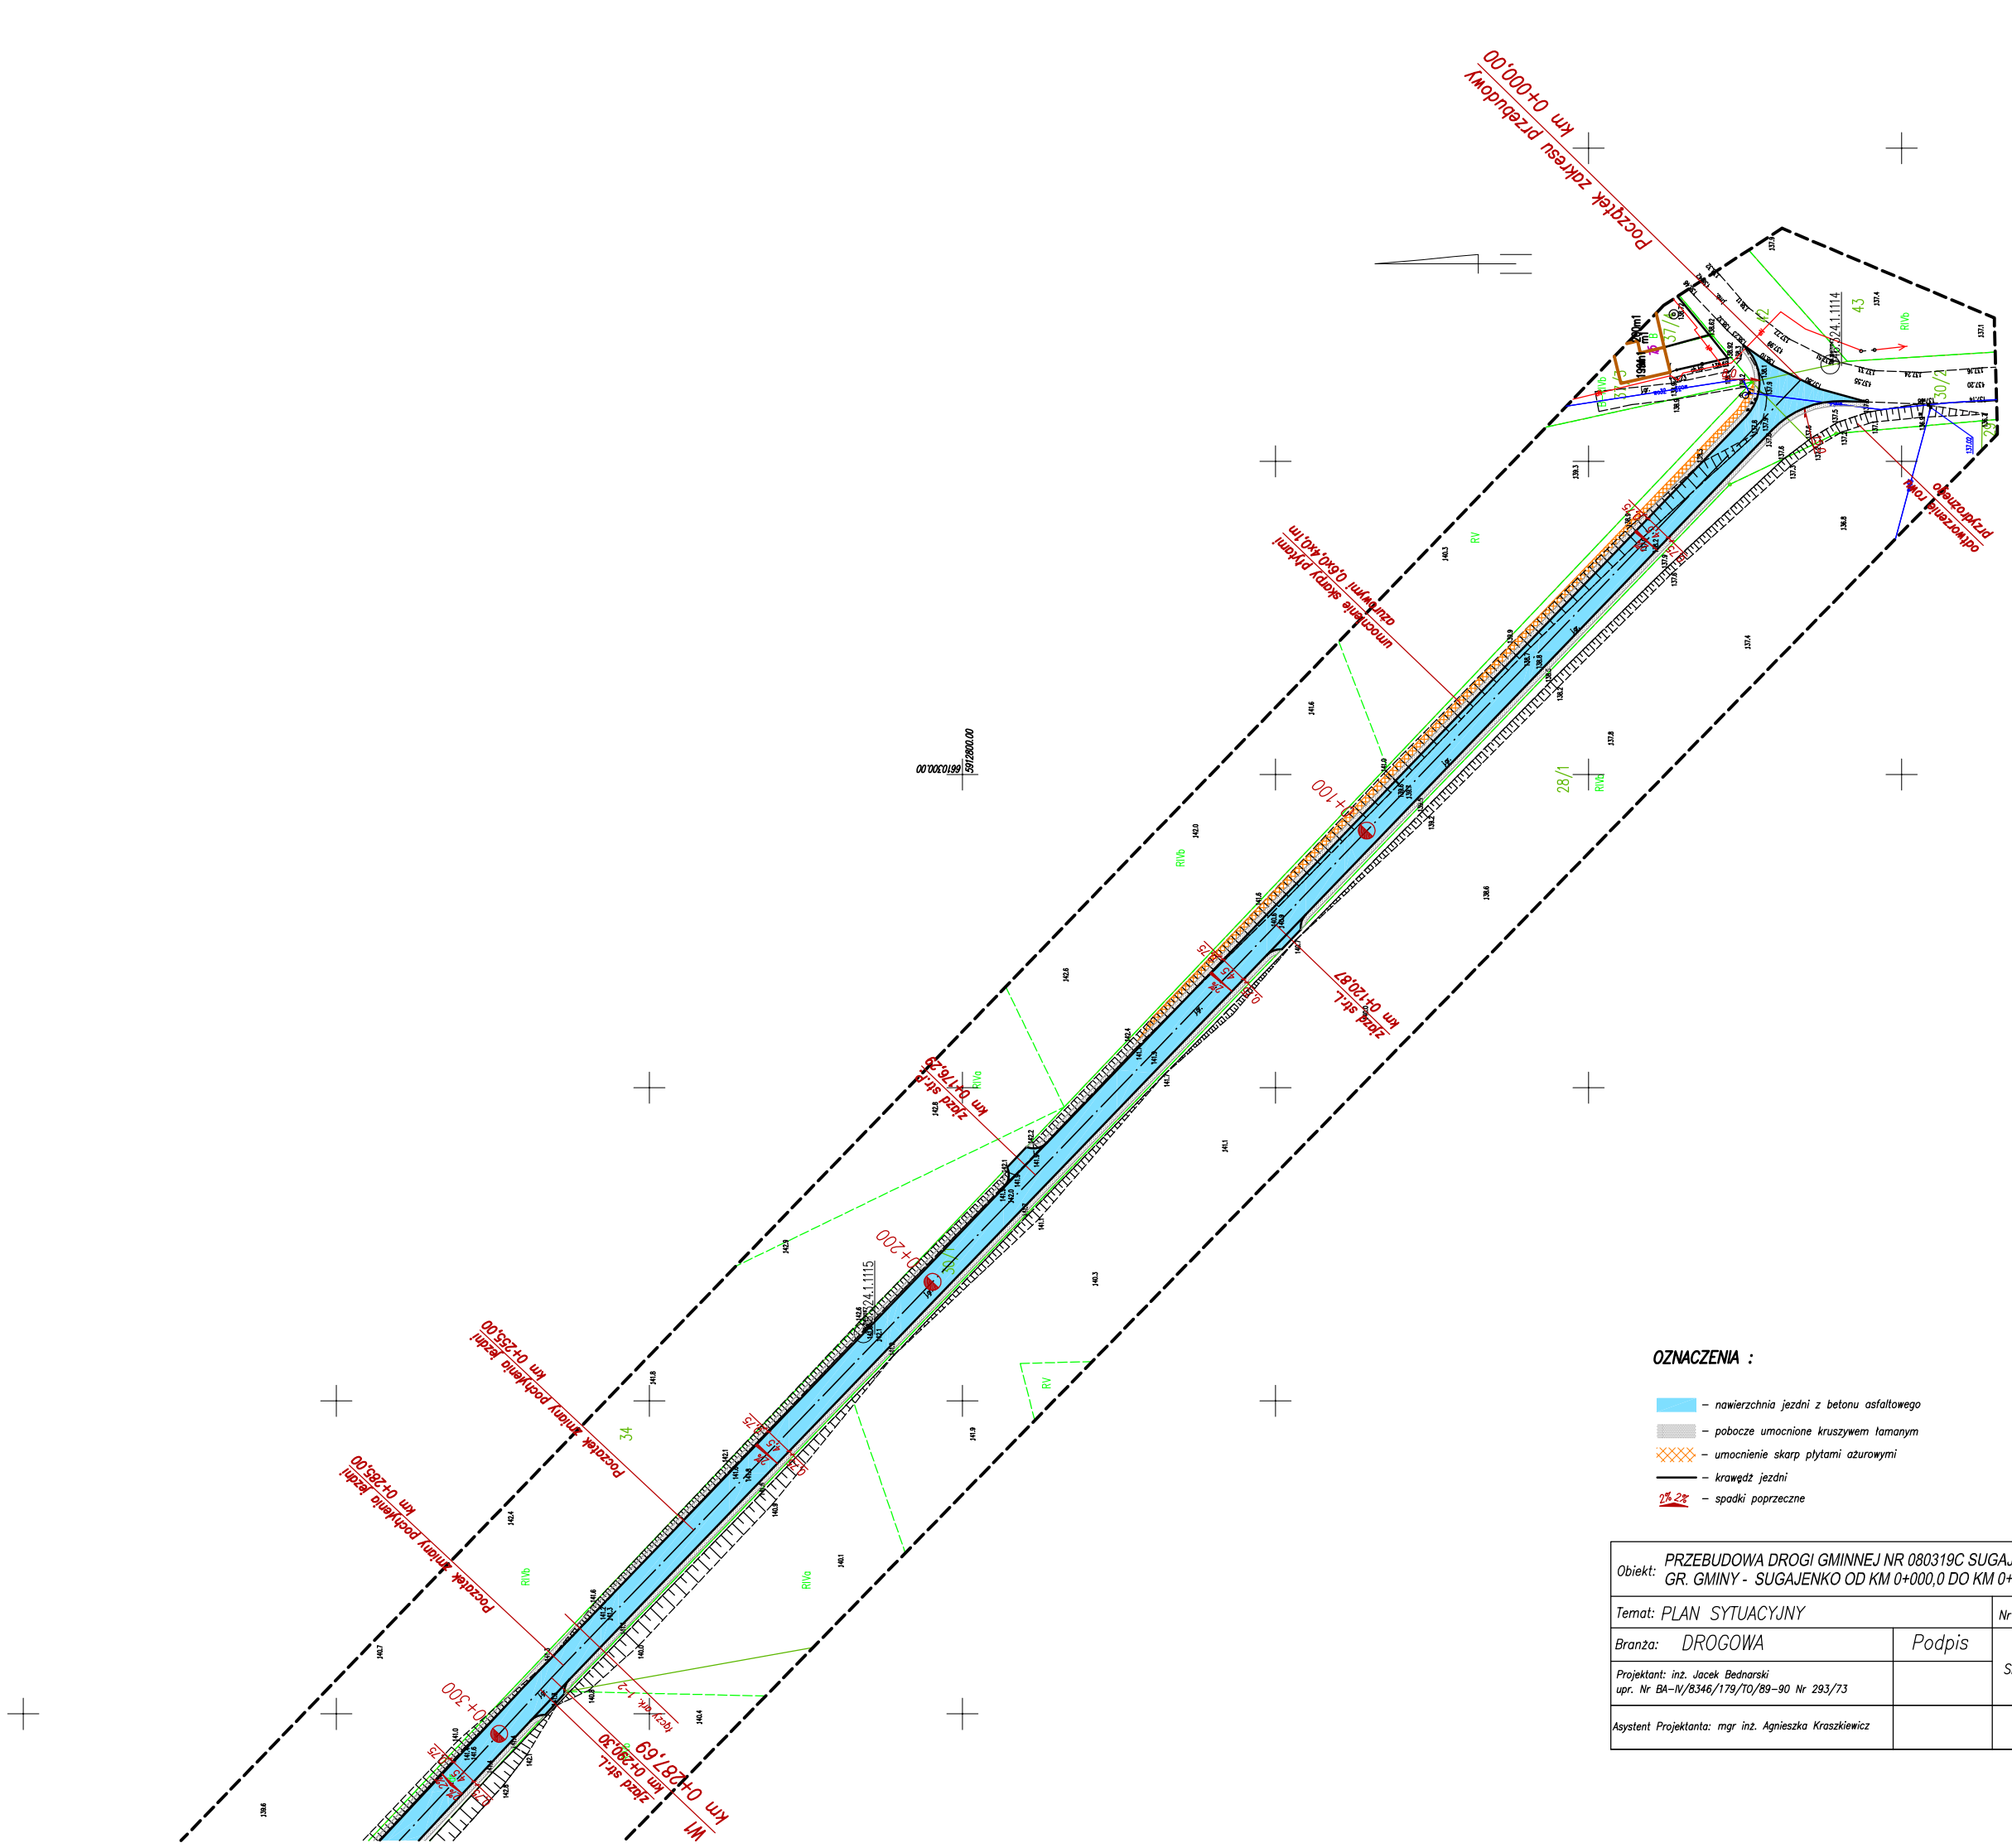

OZNACZENIA :

- nawierzchnia jezdni z betonu asfaltowego
- pobocze umocnione kruszywem łamanym
- umocnienie skarp płytami azurowymi
- krawędź jezdni
- spadki poprzeczne

Obiekt: PRZEBUDOWA DROGI GMINNEJ NR 080319C SUGAJNO - GR. GMINY - SUGAJENKO OD KM 0+000,0 DO KM 0+999,0		
Temat: PLAN SYTUACYJNY		Nr rys.1 Ark. nr 1
Branża: DROGOWA	Podpis	Skala: 1:1000
Projektant: inż. Jacek Bednarski upr. Nr BA-IV/8346/179/TO/89-90 Nr 293/73		
Asystent Projektanta: mgr inż. Agnieszka Kraszkiewicz		Data: Luty 2022 r.