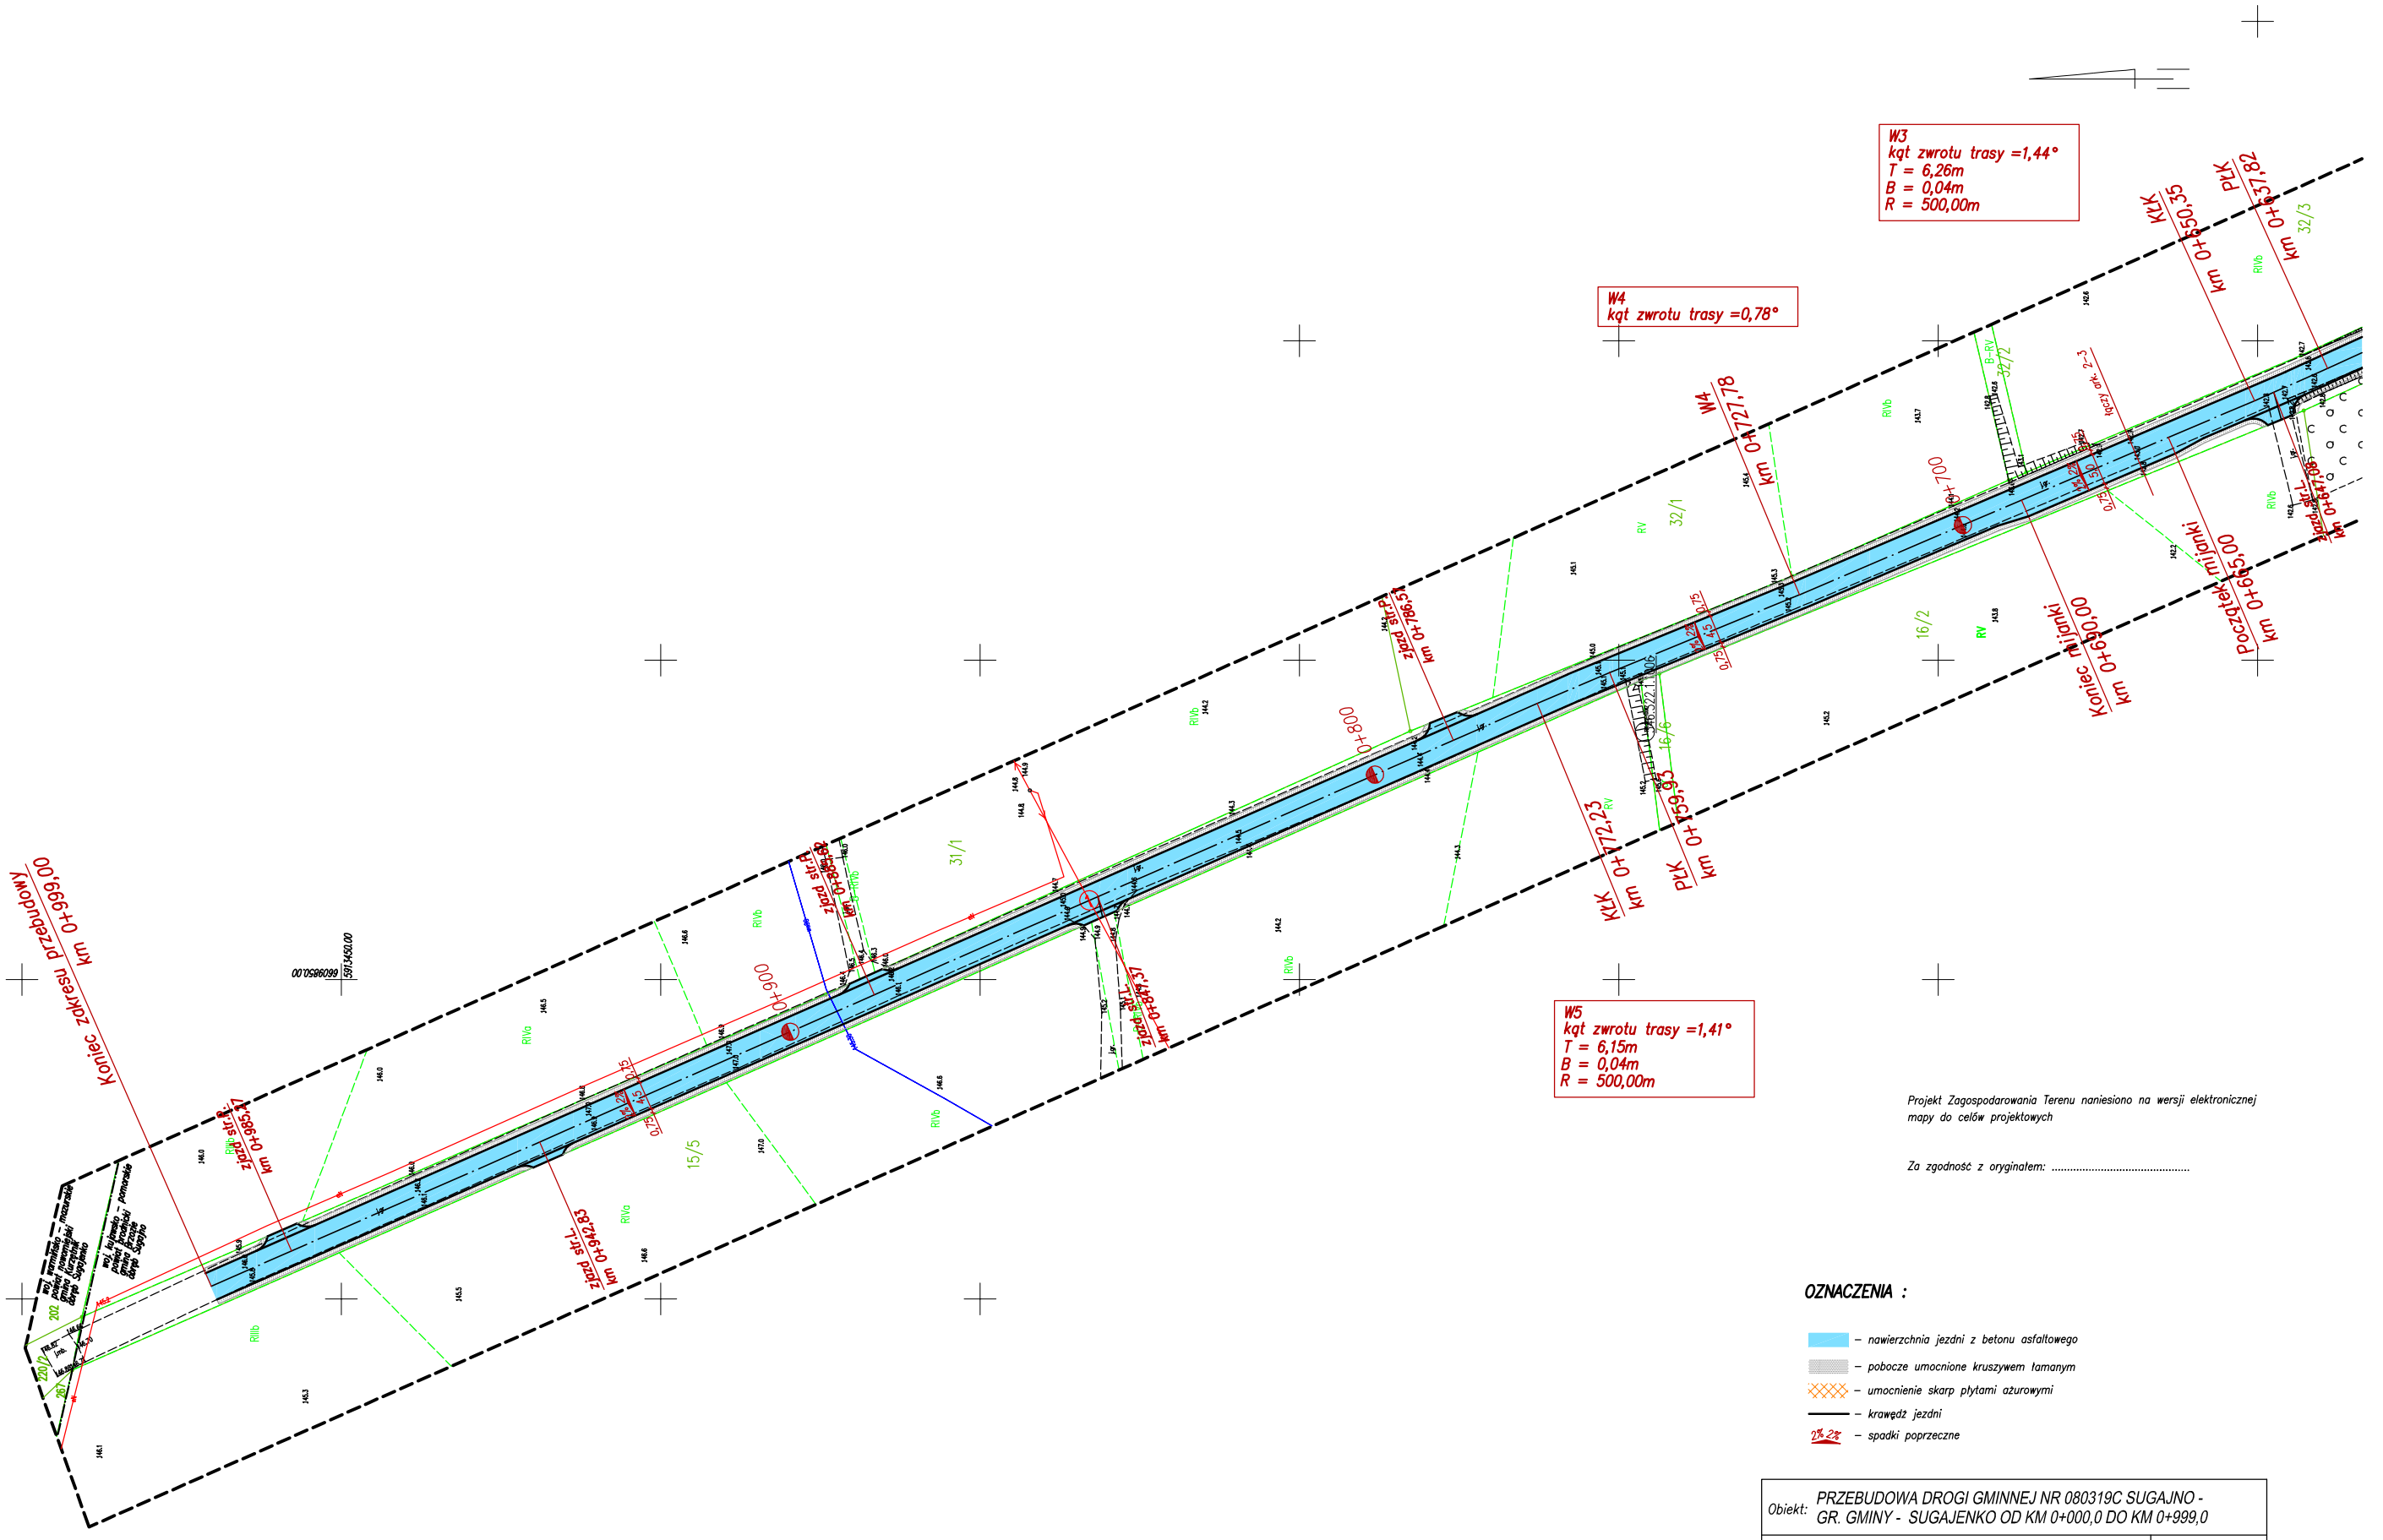

Projekt Zagospodarowania Terenu naniesiono na wersji elektronicznej mapy do celów projektowych

Za zgodność z oryginałem: .....

OZNACZENIA :

- – nawierzchnia jezdni z betonu asfaltowego
- – pobocze umocnione kruszywem łamanym
- – umocnienie skarp płytami azurowymi
- – krawędź jezdni
- 1% 2% – spadki poprzeczne

Obiekt: PRZEBUDOWA DROGI GMINNEJ NR 080319C SUGAJNO - GR. GMINY - SUGAJENKO OD KM 0+000,0 DO KM 0+999,0		
Temat: PROJEKT ZAGOSPODAROWANIA TERENU		Nr rys.1 Ark. nr.3
Branża: DROGOWA	Podpis	Skala: 1:1000
Projektant: inż. Jacek Bednarski upr. Nr BA-IV/8346/179/T0/89-90 Nr 293/73		
Asystent Projektanta: mgr inż. Agnieszka Kraszkiewicz		Data: Luty 2022 r.