


PRZEKRÓJ PRZEZ ZJAZDY

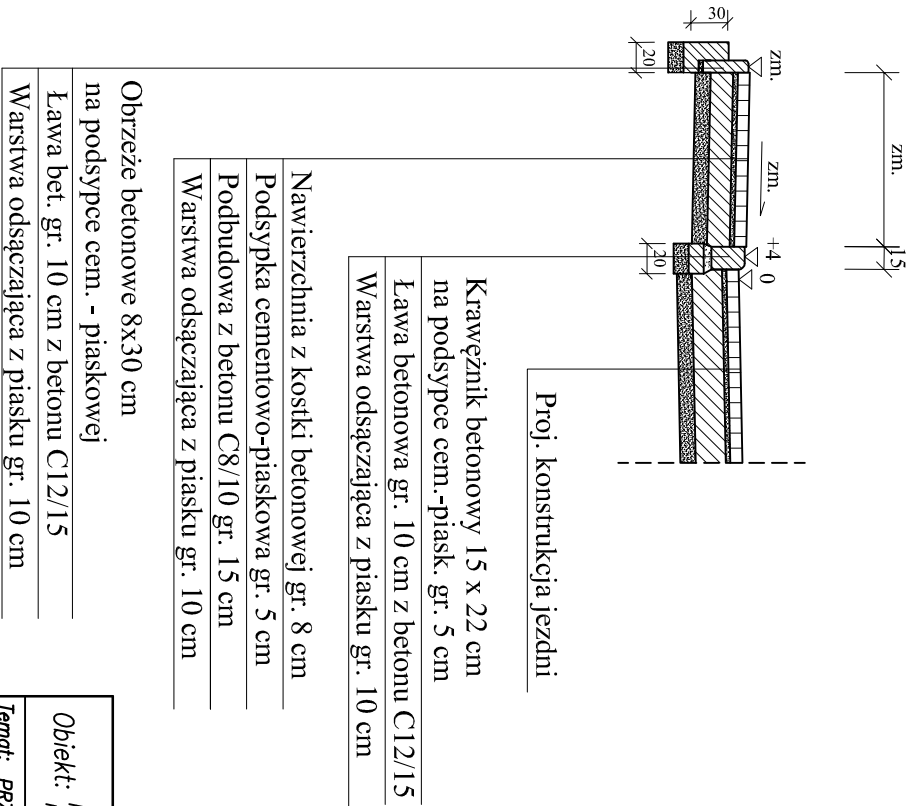

Objekt: <i>Przebudowa gminnej drogi wewnętrznej zlokalizowanej na działce nr 404/82 w msc. Brzozie</i>		
Temat: PRZEBUDOWA KONSTRUKCYJNE		Nr rys. 3
Branża: DROGOWA	Podpis	Skala: 1:50
Projektant: mgr inż. Agnieszka Szczuraszek- upr. Nr KUP/0038/P000/08		
Opracowanie: mgr inż. Agnieszka Kraszkiewicz		
		Data: Lipiec 2022r.