PRZEKRÓJ PRZEZ JEZDNIĘ

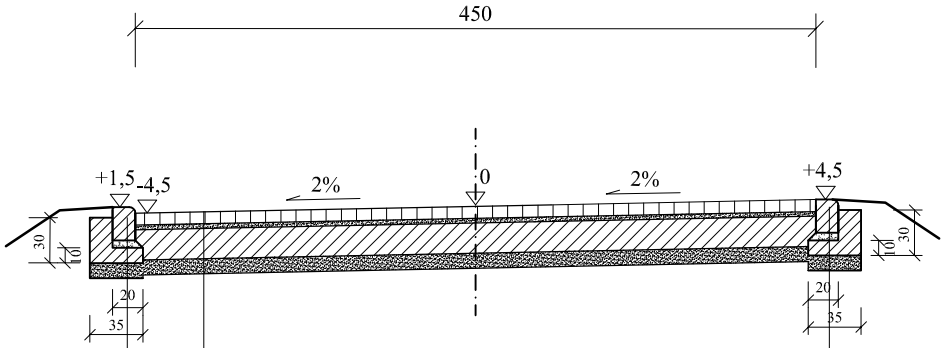

Nawierzchnia z kostki betonowej gr. 8 cm
Podsypka cementowo-piaskowa gr. 5 cm
Podbudowa z betonu C8/10 gr. 23 cm
Warstwa odsączająca z piasku gr. 10 cm

Krawężnik betonowy 15 x 22 cm
na podsypce cem.-piask. gr. 5 cm
Ława betonowa gr. 10 cm z betonu C12/15
Warstwa odsączająca z piasku gr. 10 cm

Krawężnik betonowy 15 x 22 cm
na podsypce cem.-piask. gr. 5 cm
Ława betonowa gr. 10 cm z betonu C12/15
Warstwa odsączająca z piasku gr. 10 cm

Obiekt: Przebudowa gminnej drogi wewnętrznej zlokalizowanej na działce nr 404/82 w msc. Brzozie		
Temat: PRZEKROJE KONSTRUKCYJNE		Nr rys. 2
Branża: DROGOWA	Podpis	Skala: 1:50
Projektant: mgr inż. Agnieszka Szczuraszek-Kostencka upr. Nr KUP/0038/POOD/08		
Opracowanie: mgr inż. Agnieszka Kraszkiewicz		Data: Lipiec 2022r.