




PRZEKRÓJ KONSTRUKCYJNY A-A
SKALA 1:50

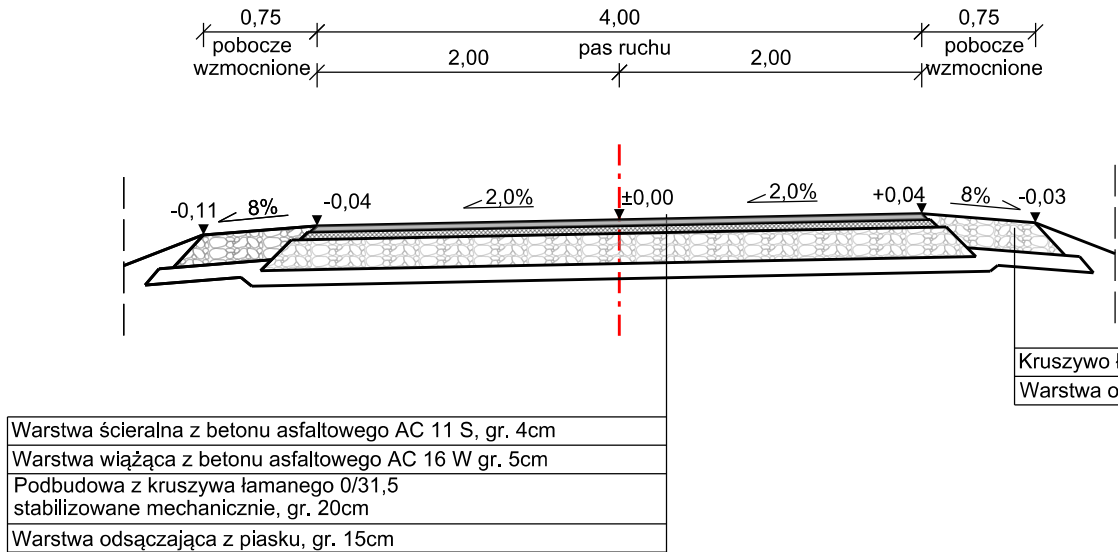


PRZEKRÓJ KONSTRUKCYJNY B-B
SKALA 1:50

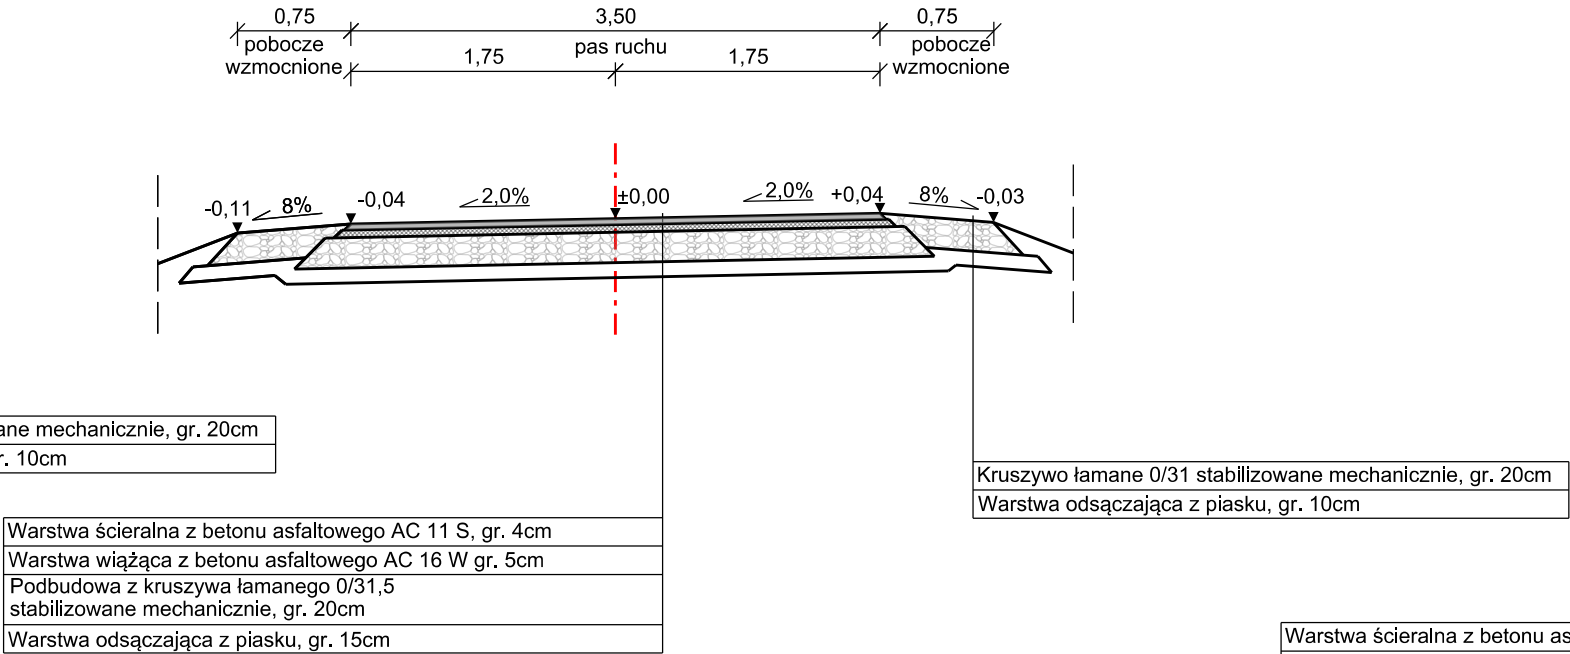


PRZEKRÓJ KONSTRUKCYJNY
PODWÓJNY PRAWOSKRĘT
SKALA 1:50

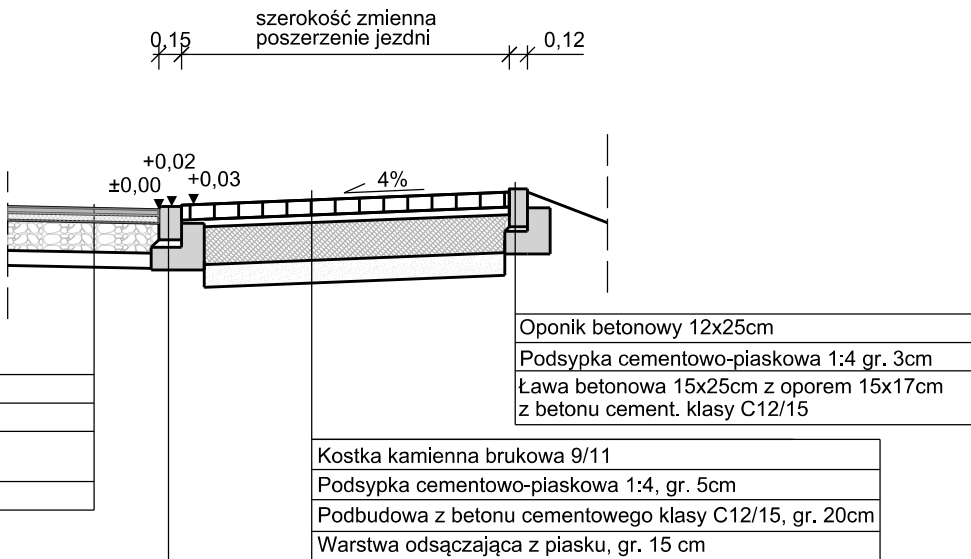


PRZEKRÓJ KONSTRUKCYJNY C-C
SKALA 1:50

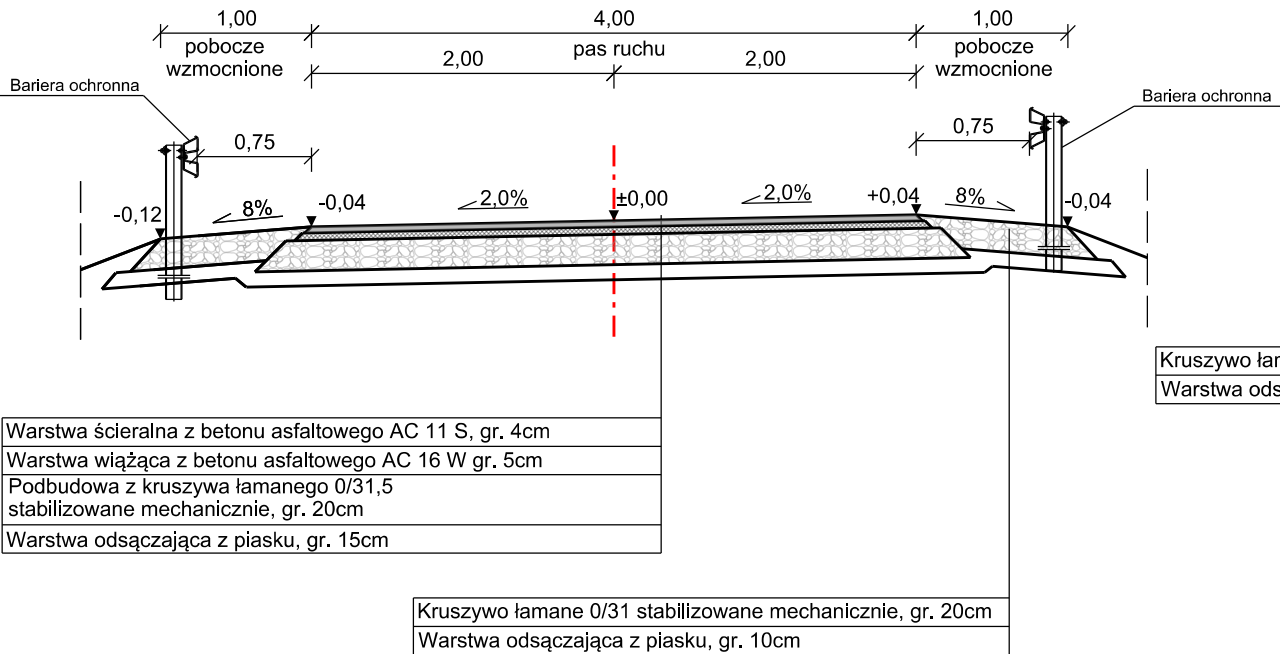

PRZEKRÓJ KONSTRUKCYJNY D-D
SKALA 1:50

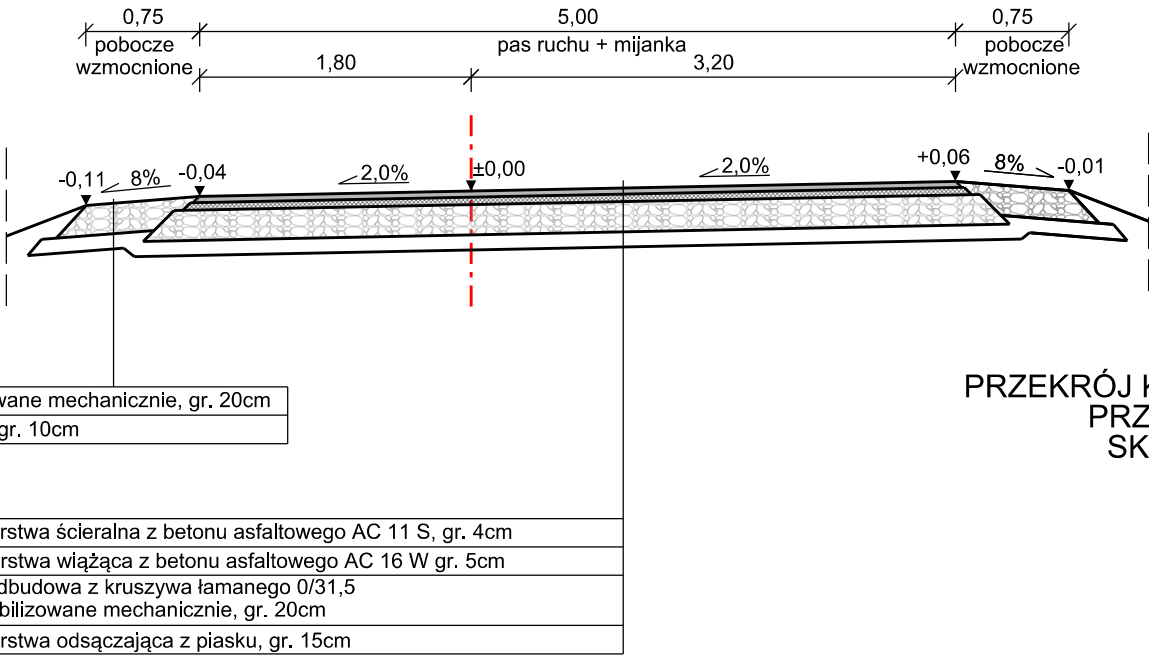

PRZEKRÓJ KONSTRUKCYJNY
PRZEZ ZJAZD
SKALA 1:50

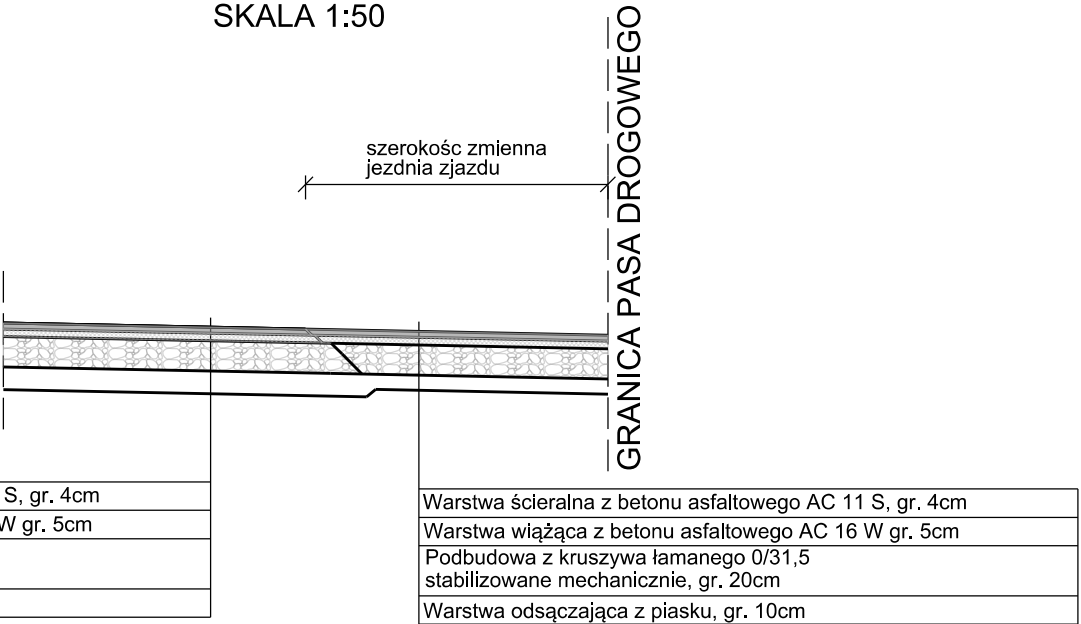

NAZWA OBIEKTU: Przebudowa drogi gminnej nr 080313C Augustowo – Mały Głęboćek o długości 990 m			
ADRES OBIEKTU:		gm. Brzozie powiat brodnicki	
JEDNOSTKA PROJ.	DM-PROJ Mariusz Majewski Ostrowite 172 87-522 Ostrowite	ZMAWIAJĄCY:	Gmina Brzozie Brzozie 50 87-313 Brzozie
NAZWA OPRACOWANIA: DOKUMENTACJA TECHNICZNA			
TYTUŁ RYSUNKU: PRZEKROJE KONSTRUKCYJNE			
FUNKCJA	IMIĘ I NAZWISKO	NR UPRAWNIEN I SPECJ.	PODPIS
PROJEKTANT:	mgr inż. Mariusz Majewski	KUP/0116/POOD/13 do projektowania w specjalności drogowej bez ograniczeń	
DATA:	BRANŻA:	SKALA:	NR RYS.
10.2022	DROGOWA	1:500	4