



PRZĘKRÓJ KONSTRUKCYJNY A-A
SKALA 1:50

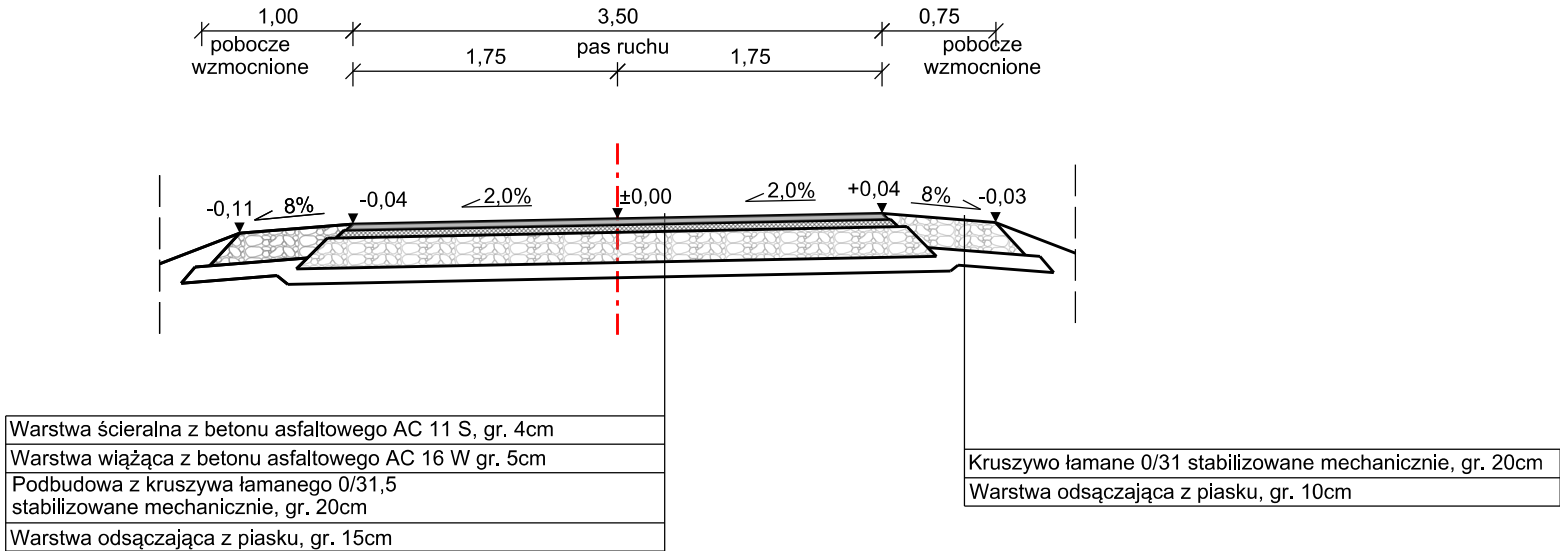

PRZĘKRÓJ KONSTRUKCYJNY
PRZĘZ ZJAZD
SKALA 1:50

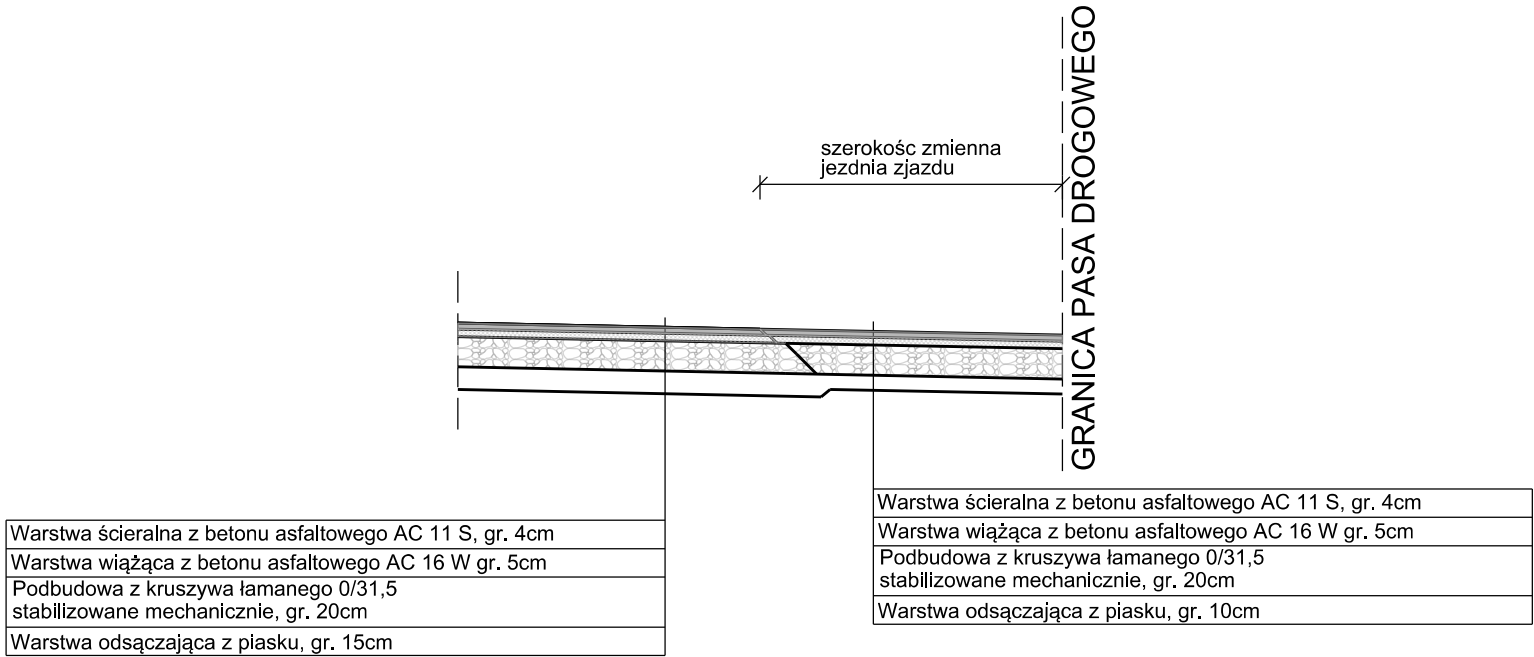

NAZWA OBIEKTU: Przebudowa drogi gminnej zlokalizowanej na działce nr 341/2, obręb Brzozie			
ADRES OBIEKTU: gm. Brzozie powiat brodnicki			
JEDNOSTKA PROJ.:  dm-proj	DM-PROJ Mariusz Majewski Ostrowite 172 87-522 Ostrowite	ZMAWIAJĄCY:  Gmina Brzozie Brzozie 50 87-313 Brzozie	
NAZWA OPRACOWANIA: DOKUMENTACJA TECHNICZNA			
TYTUŁ RYSUNKU: PRZĘKROJE KONSTRUKCYJNE			
FUNKCJA	IMIĘ I NAZWISKO	NR UPRAWNIEN I SPECJ.	PODPIS
PROJEKTANT:	mgr inż. Mariusz Majewski	KUP/0116/POOD/13 do projektowania w specjalności drogowej bez ograniczeń	
DATA: 10.2022	BRANŻA: DROGOWA	SKALA: 1:50	NR RYS. 4