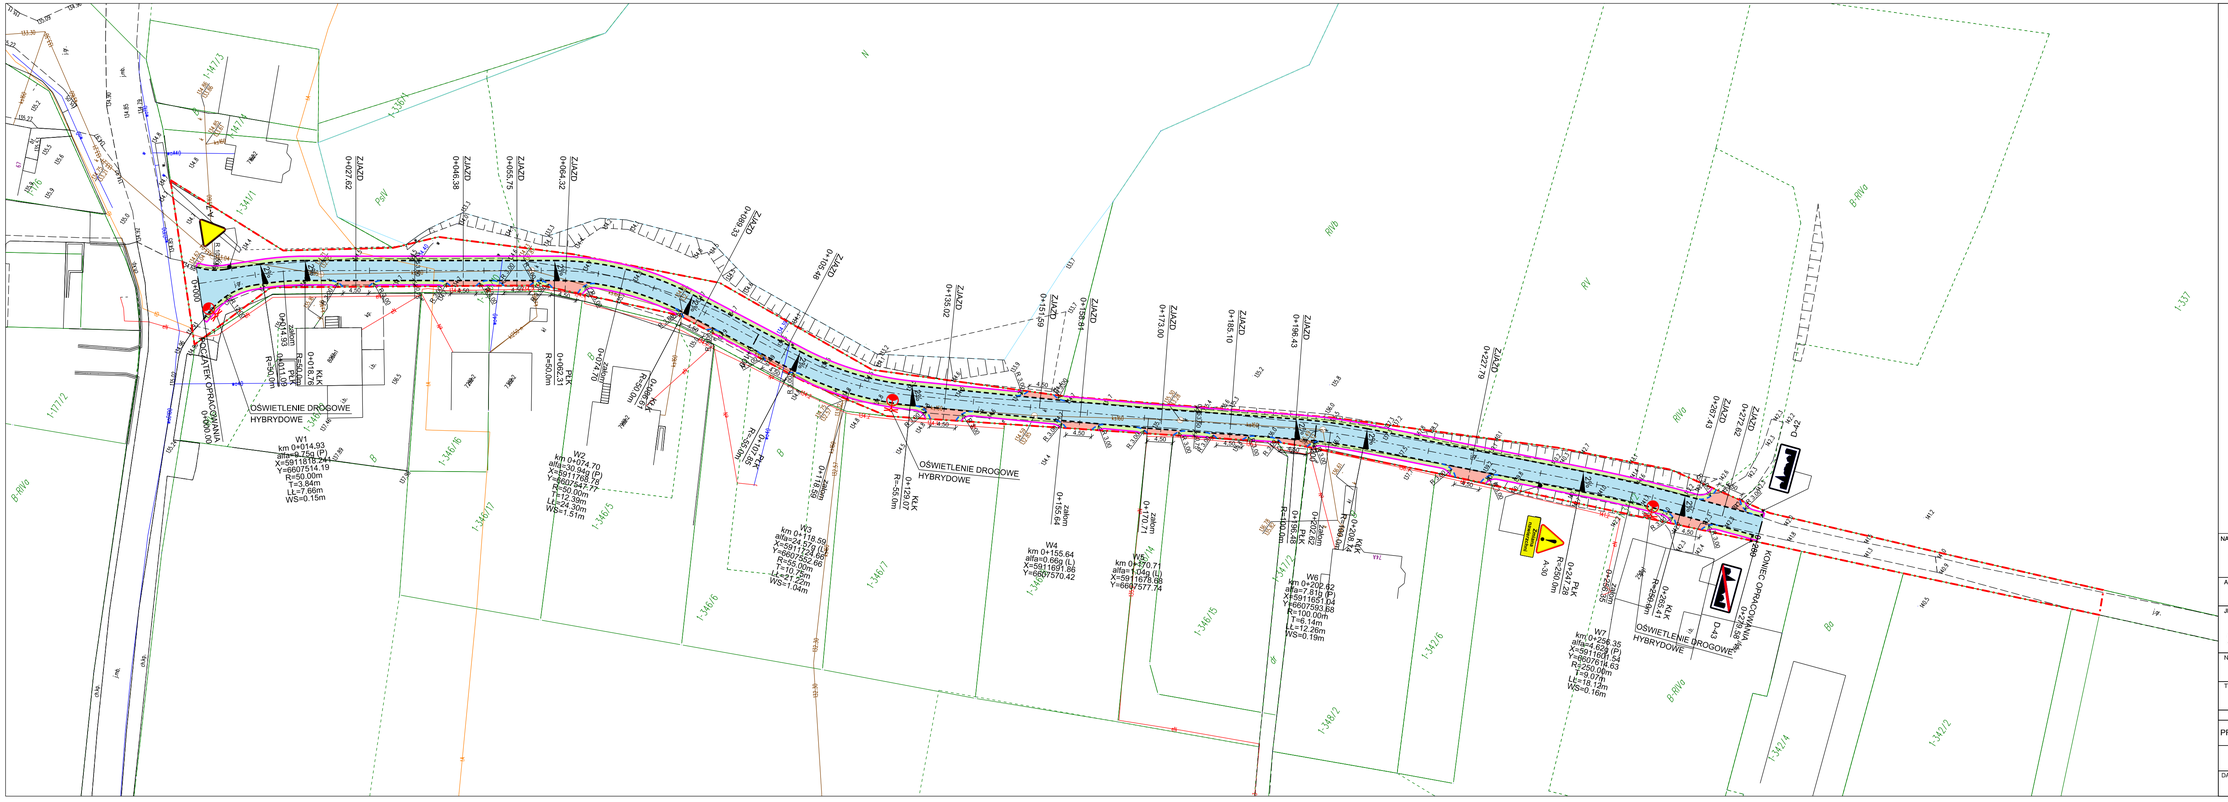

N

LEGENDA

- linie rozgraniczające teren inwestycji
- krawędź jezdni asfaltowej
- krawędź pobocza
- nawierzchnia jezdni z betonu asfaltowego
- pobocze wzmocnione
- nawierzchnia zjazdu z betonu asfaltowego
- projekt. lampa uliczna hybrydowa
- A-7 projektowane oznakowanie pionowe

NAZWA OBIEKTU:

Przebudowa drogi gminnej zlokalizowanej na działce nr 341/2, obręb Brzozie

ADRES OBIEKTU: gm. Brzozie, powiat brodnicki

JEDNOSTKA PROJ.: dm-proj — DM-PROJ, Mariusz Majewski, Ostrowite 172, 87-522 Ostrowite

ZAMAWIAJĄCY: Gmina Brzozie, Brzozie 50, 87-313 Brzozie

NAZWA OPRACOWANIA:

PROJEKT STAŁEJ OGANIZACJI RUCHU DROGOWEGO

TYTUŁ RYSUNKU: PLAN SYTUACYJNY

FUNKCJA	IMIĘ I NAZWISKO	NR UPRAWNIEŃ I SPEC.:	PODPIS
PROJEKTANT:	mgr inż. Mariusz Majewski	KUP/0116/POOD/13 do projektowania w specjalności drogowej bez ograniczeń	

DATA:	BRANŻA:	SKALA:	NR RYS.
10.2022	DROGOWA	1:500	2