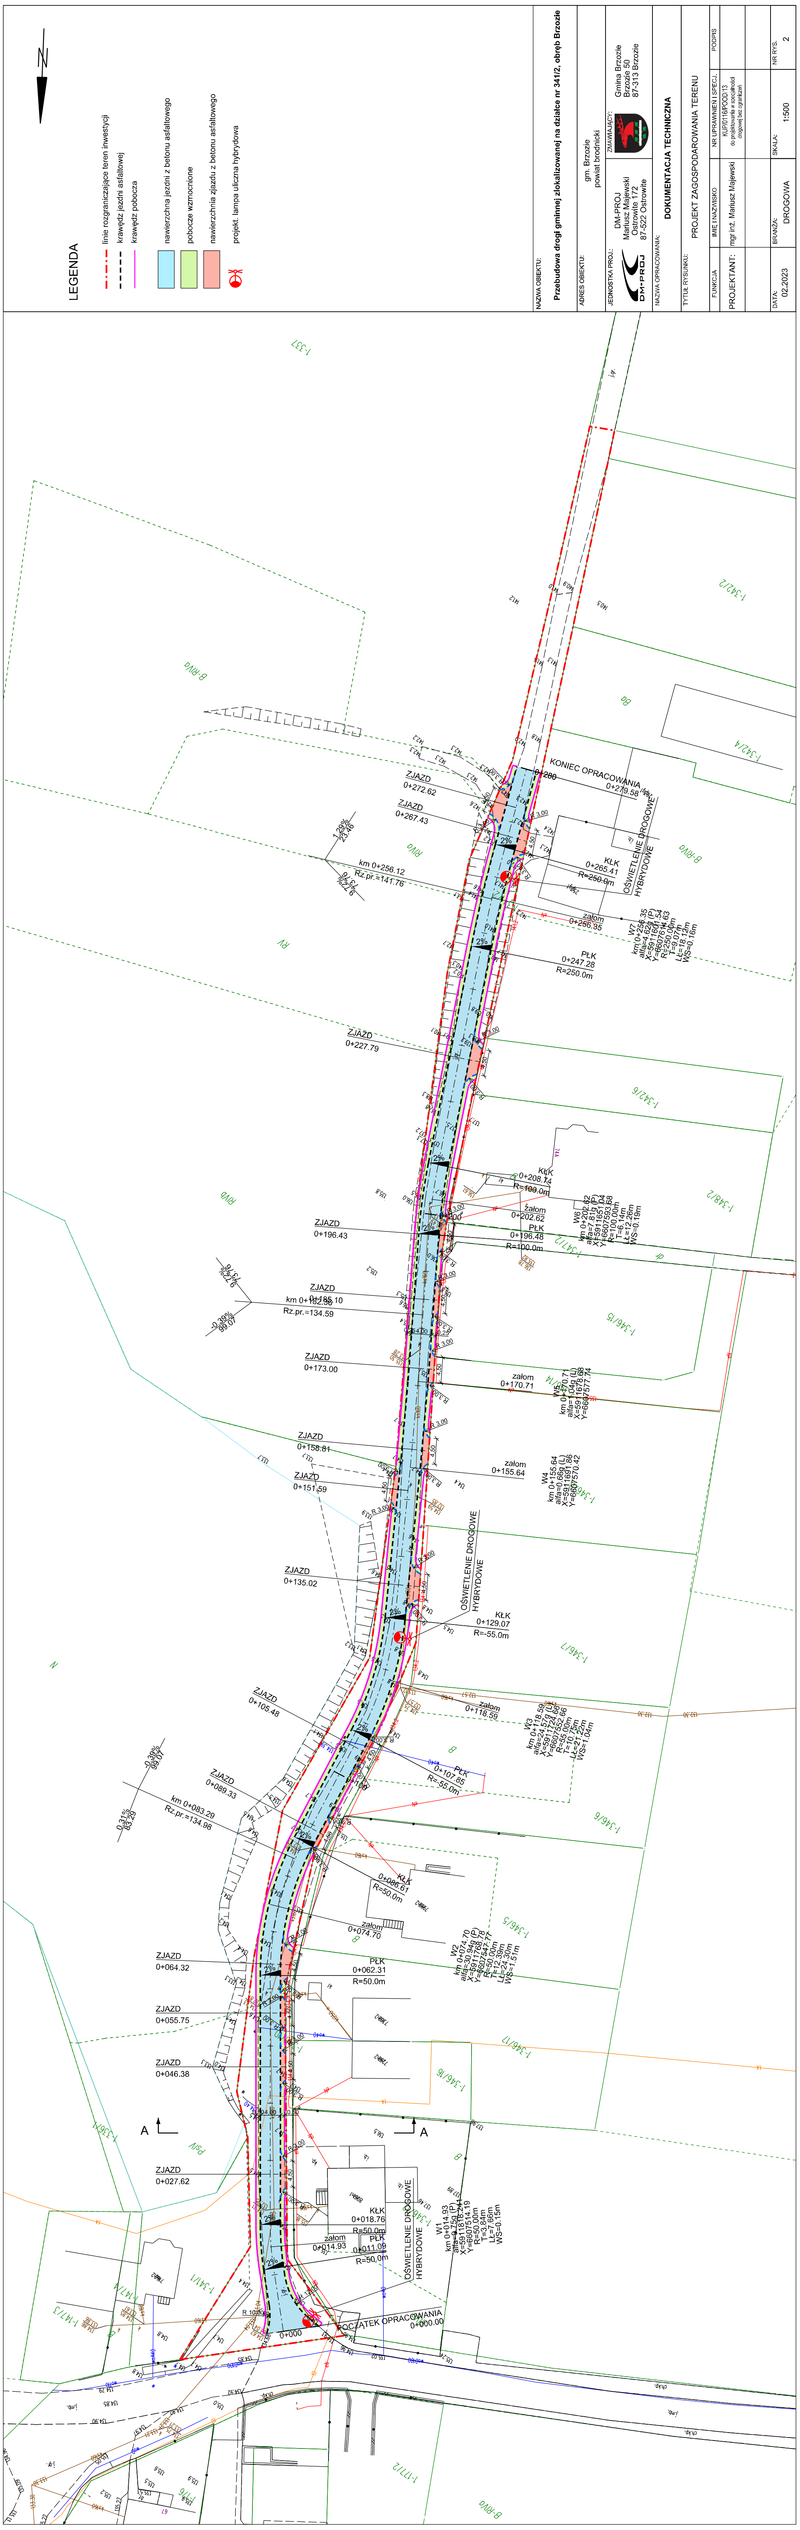
LEGENDA
linie rozgraniczające teren inwestycji
krawędź jezdni asfaltowej
krawędź pobocza
nawierzchnia jezdni z betonu asfaltowego
pobocze wzmocnione
nawierzchnia zjazdu z betonu asfaltowego
projekt. lampa uliczna hybrydowa
NAZWA OBIEKTU:
Przebudowa drogi gminnej zlokalizowanej na działce nr 3412, obręb Brzozie
ADRES OBIEKTU:
gm. Brzozie
powiat brodnicki
JEDNOSTKA PROJ.:
DM-PROJ
Mariusz Majewski
Ostrowite 172
87-822 Ostrowite
ZAMAWIAJĄCY:
Gmina Brzozie
Brzozie 29
87-313 Brzozie
WZÓR OPRACOWANIA:
DOKUMENTACJA TECHNICZNA
TYTUŁ RYSUNKU:
PROJEKT ZAGOSPODAROWANIA TERENU
FUNKCJA:
BIEŻ.I NADZÓR:
KIEROWNIK PROJ.:
KUPIŃ 09PDO/13
PODPIS
PROJEKTANT:
mgr inż. Mariusz Majewski
do projektowania w zakresie objętym tą uprawnieniami
DATA:
02.2023
BRANŻA:
DROGOWA
SKALA:
1:500
NR RYS.
2
KONIEC OPRACOWANIA 0+270.58
ZJAZD 0+272.62
ZJAZD 0+267.43
km 0+258.12 Rz.pr.=141.76
KLK 0+255.41 R=250.0m
OŚWIETLENIE DROGOWE HYBRYDOWE
załom 0+250.35
PLK 0+247.28 R=250.0m
ZJAZD 0+227.79
KLK 0+208.34 R=100.0m
załom 0+202.62
PLK 0+196.48 R=100.0m
ZJAZD 0+196.43
km 0+186.10 Rz.pr.=134.59
ZJAZD 0+173.00
załom 0+170.71
ZJAZD 0+158.81
ZJAZD 0+151.59
załom 0+155.64
ZJAZD 0+135.02
KLK 0+129.07 R=-55.0m
ZJAZD 0+106.48
załom 0+118.59
ZJAZD 0+089.33
km 0+083.20 Rz.pr.=134.98
PLK 0+107.68 R=-55.0m
KLK 0+096.57 R=50.0m
załom 0+074.70
ZJAZD 0+064.32
PLK 0+062.31 R=50.0m
ZJAZD 0+055.75
ZJAZD 0+046.38
ZJAZD 0+027.62
KLK 0+018.76 R=50.0m
załom 0+014.93
PLK 0+011.09 R=50.0m
OŚWIETLENIE DROGOWE HYBRYDOWE
R 100.0m
0+000
POCZĄTEK OPRACOWANIA 0+000.00
A
A
1-337
1-342/2
1-342/4
1-342/6
1-342/2
1-346/1
1-346/5
1-346/7
1-346/5
1-346/6
1-346/7
1-346/8
1-347/2
1-347/1
1-377/2
B-RM/2
B-RM/3
