


RP-Rozdzielnica poddasza

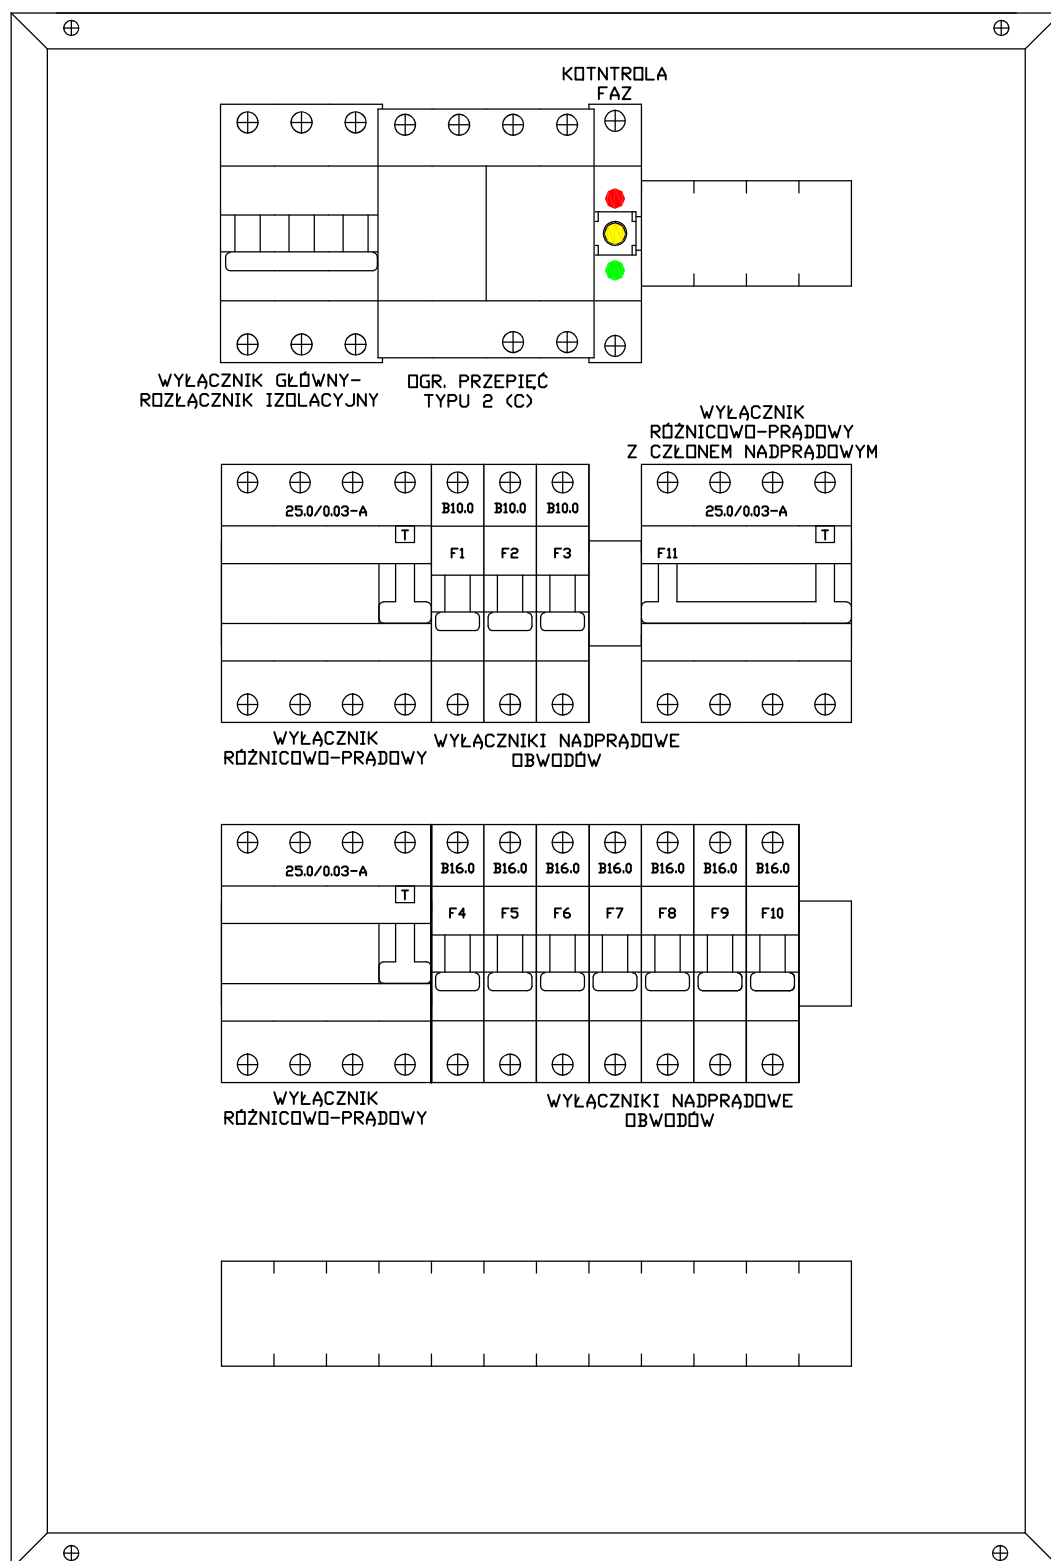

BRANŻA BUDOWLANA		tytuł rysunku:		Schemat – rozdzielnica poddasza RP	
obiekt: Budynek użyteczności publicznej – Gminy Brzozie		inwestor: Gmina Brzozie Brzozie 50 87–313 Brzozie			
specjalność: elektryczna		skala: —		data: XI 2021	
		lokalizacja: dz. nr 357/4 obr. Brzozie gm. Brzozie			
Nazwisko imię nr uprawnień			Podpis		RYS.NR
Projekt. mgr inż. Adam Bieńkowski nr upr. bud. POM/0077/PWBE/18		mgr inż. Bartłomiej Piasecki KUP/158/P00E/10		E2b	