


RZUT PODDASZA

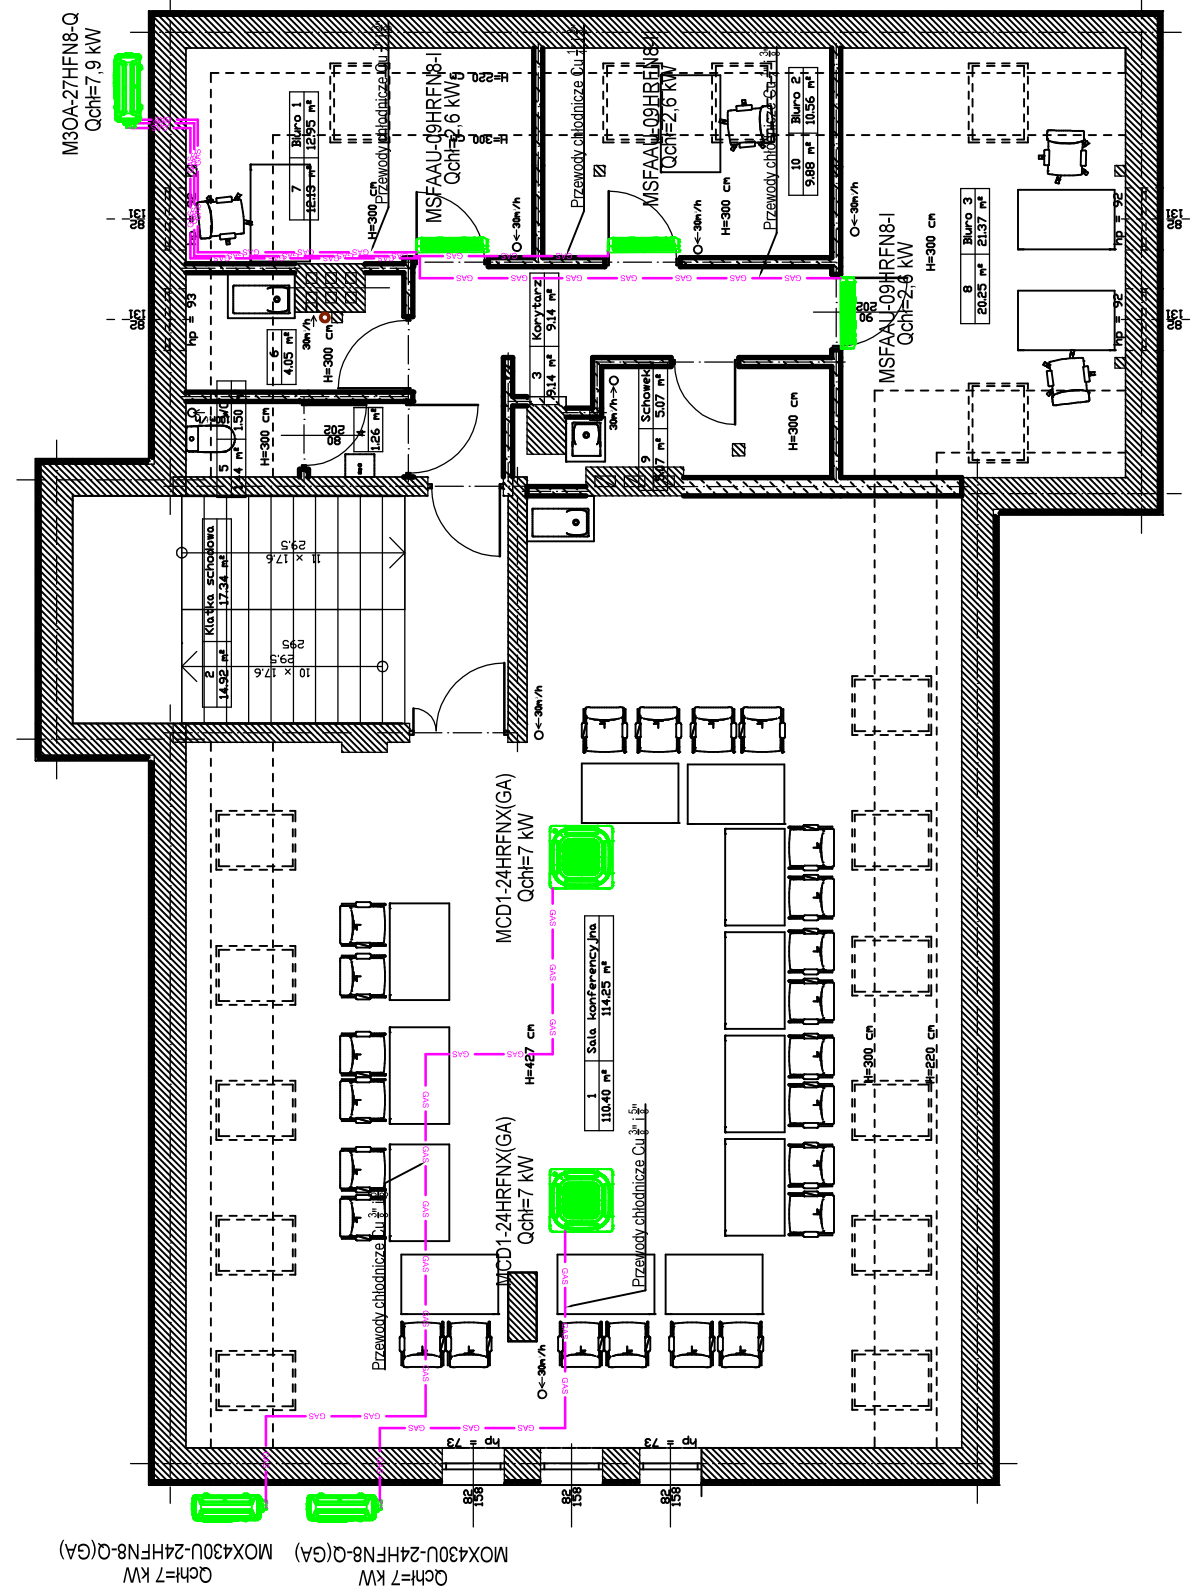

LEGENDA:

- przewody chłodnicze Cu w izolacji

BRANŻA BUDOWLANA		tytuł rysunku: Rzut pietra i poddasza – instalacja klimatyzacyjna	
obiekt: Budynek użyteczności publicznej – Gminy Brzozie		inwestor: Gmin Brzozie Brzozie 50 87–313 Brzozie	
specjalność: sanitarna		skala: 1:100	
		data: XI 2021	
		lokalizacja: dz. nr 357/4 obr. Brzozie gm. Brzozie	
Projektował		Podpis	
mgr inż. Borys Kwiatkowski KUP/0071/PWBS/20		mgr inż. arch. Hanna Falkiewicz-Marciniak BUA.III.16/61	
		RYS.NR S2	