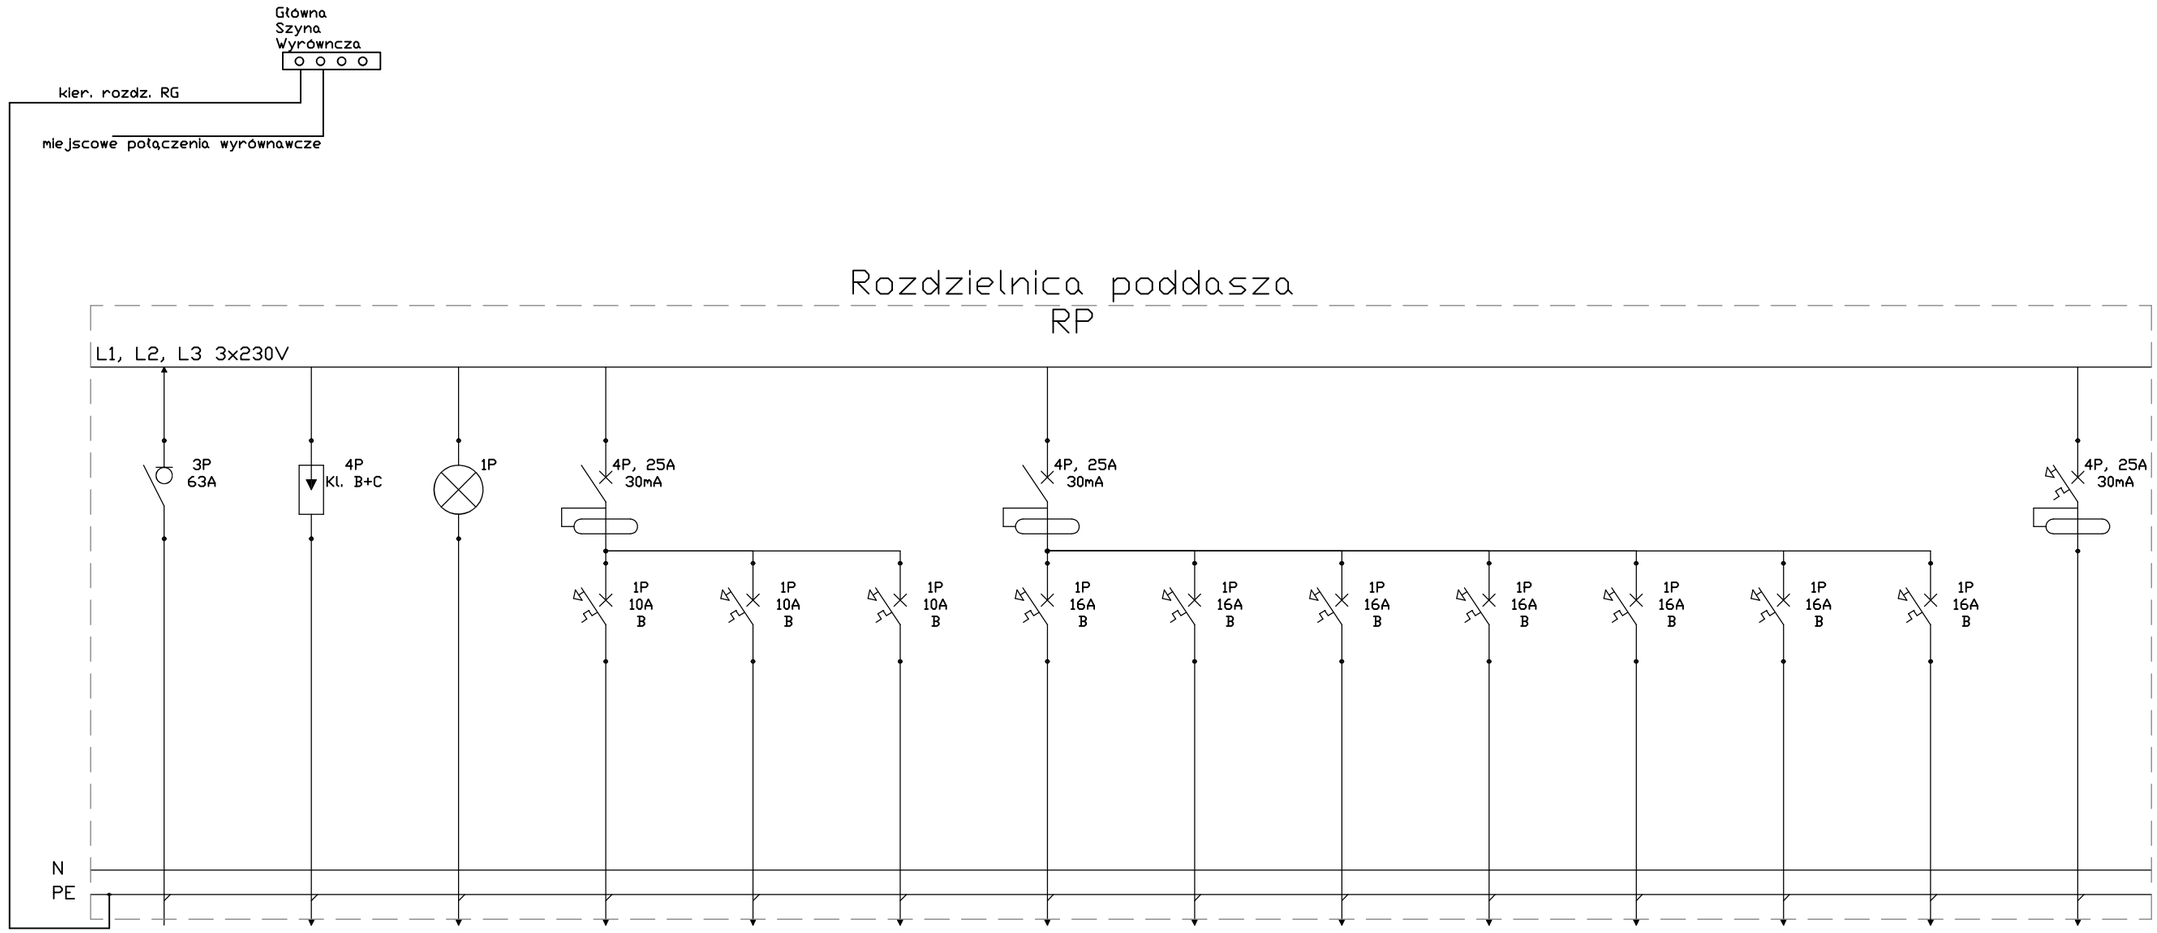

Nr obwodu				1	2	3	4	5	6	7	8	9	10	11
Nazwa	Zasilanie	ograniczniki przepięć typ 1+2 (kl. B+C)	Sygnalizacja napięcia	św. sala konferencyj... klatka sch.	św. część biurowa	św. awaryjne	Gn. 230 V - sala konf. cz. 1	Gn. 230 V - sala konf. cz. 2	Zas. 1-faz - rzutnik, ekran	Gn. 230 V - toaleta	Gn. 230 V - pom. socj., biuro 1	Gn. 230 V - biuro 2, schowek	Gn. 230 V - biuro 3	Zas. klimatyzator
Zaciski	L1,L2,L3,N,PE	L1,L2,L3,N,PE	L1,L2,L3,N,PE	L1,N,PE	L2,N,PE	L3,N,PE	L1,N,PE	L2,N,PE	L3,N,PE	L1,N,PE	L2,N,PE	L3,N,PE	L3,N,PE	L1,L2,L3,N,PE
Po [kW]	17.50			0.80	0.60	0.10	1.50	1.50	0.50	0.50	1.50	1.50	1.00	8.00
Typ przewodu/ kabla	YKY 5x6.0			YDY 3x1.5	YDY 3x1.5	YDY 3x1.5	YDY 3x2.5	YDY 3x2.5	YDY 3x2.5	YDY 3x2.5	YDY 3x2.5	YDY 3x2.5	YDY 3x2.5	YDY 5x4

UWAGI

1. Rozdzielnicę poddasza (RP) zasilić z rozdzielnicy głównej budynku kablem YKY 5x6, kabel zabezpieczyć zabezpieczeniem nadprądowym.
2. Na sali konferencyjnej wyprowadzić zasilanie do rzutnika oraz ekranu projekcyjnego, dokładna lokalizację uzgodnić z inwestorem na etapie przetargu/wykonawstwa.
3. Z rozdzielnicy RP wyprowadzić obwód klimatyzatora przewodem YDY 5x4 mm2. Na etapie wykonania dostosować się do zaleceń producenta urządzenia.
4. Rozdzielnicę zamontować na wysokości nieutrudniającej nadmiernie dostępu do łączników.
5. Na drzwiach rozdzielnicy na zewnętrznej stronie umieścić opis z nazwą rozdzielnicy, od strony wewnętrznej umieścić schemat jednokreskowy.

Pi= 17,50 kW
Ps= 12,25 kW
Is= 19,65 A

BRANŻA BUDOWLANA	tytuł rysunku: Schemat – rozdzielnica poddasza RP		
obiekt: Budynek użyteczności publicznej – Gminy Brzozie	inwestor: Gmina Brzozie, Brzozie 50, 87-313 Brzozie		
specjalność: elektryczna	skala: –	data: XI 2021	lokalizacja: dz. nr 357/4 obr. Brzozie gm. Brzozie
Nazwisko imie nr uprawnien		Podpis	RYS.NR
Projekt.	mgr inż. Adam Bieńkowski POM/0077/PWBE/18	mgr inż. Bartłomiej Piasecki KUP/158/POOE/10	E2a