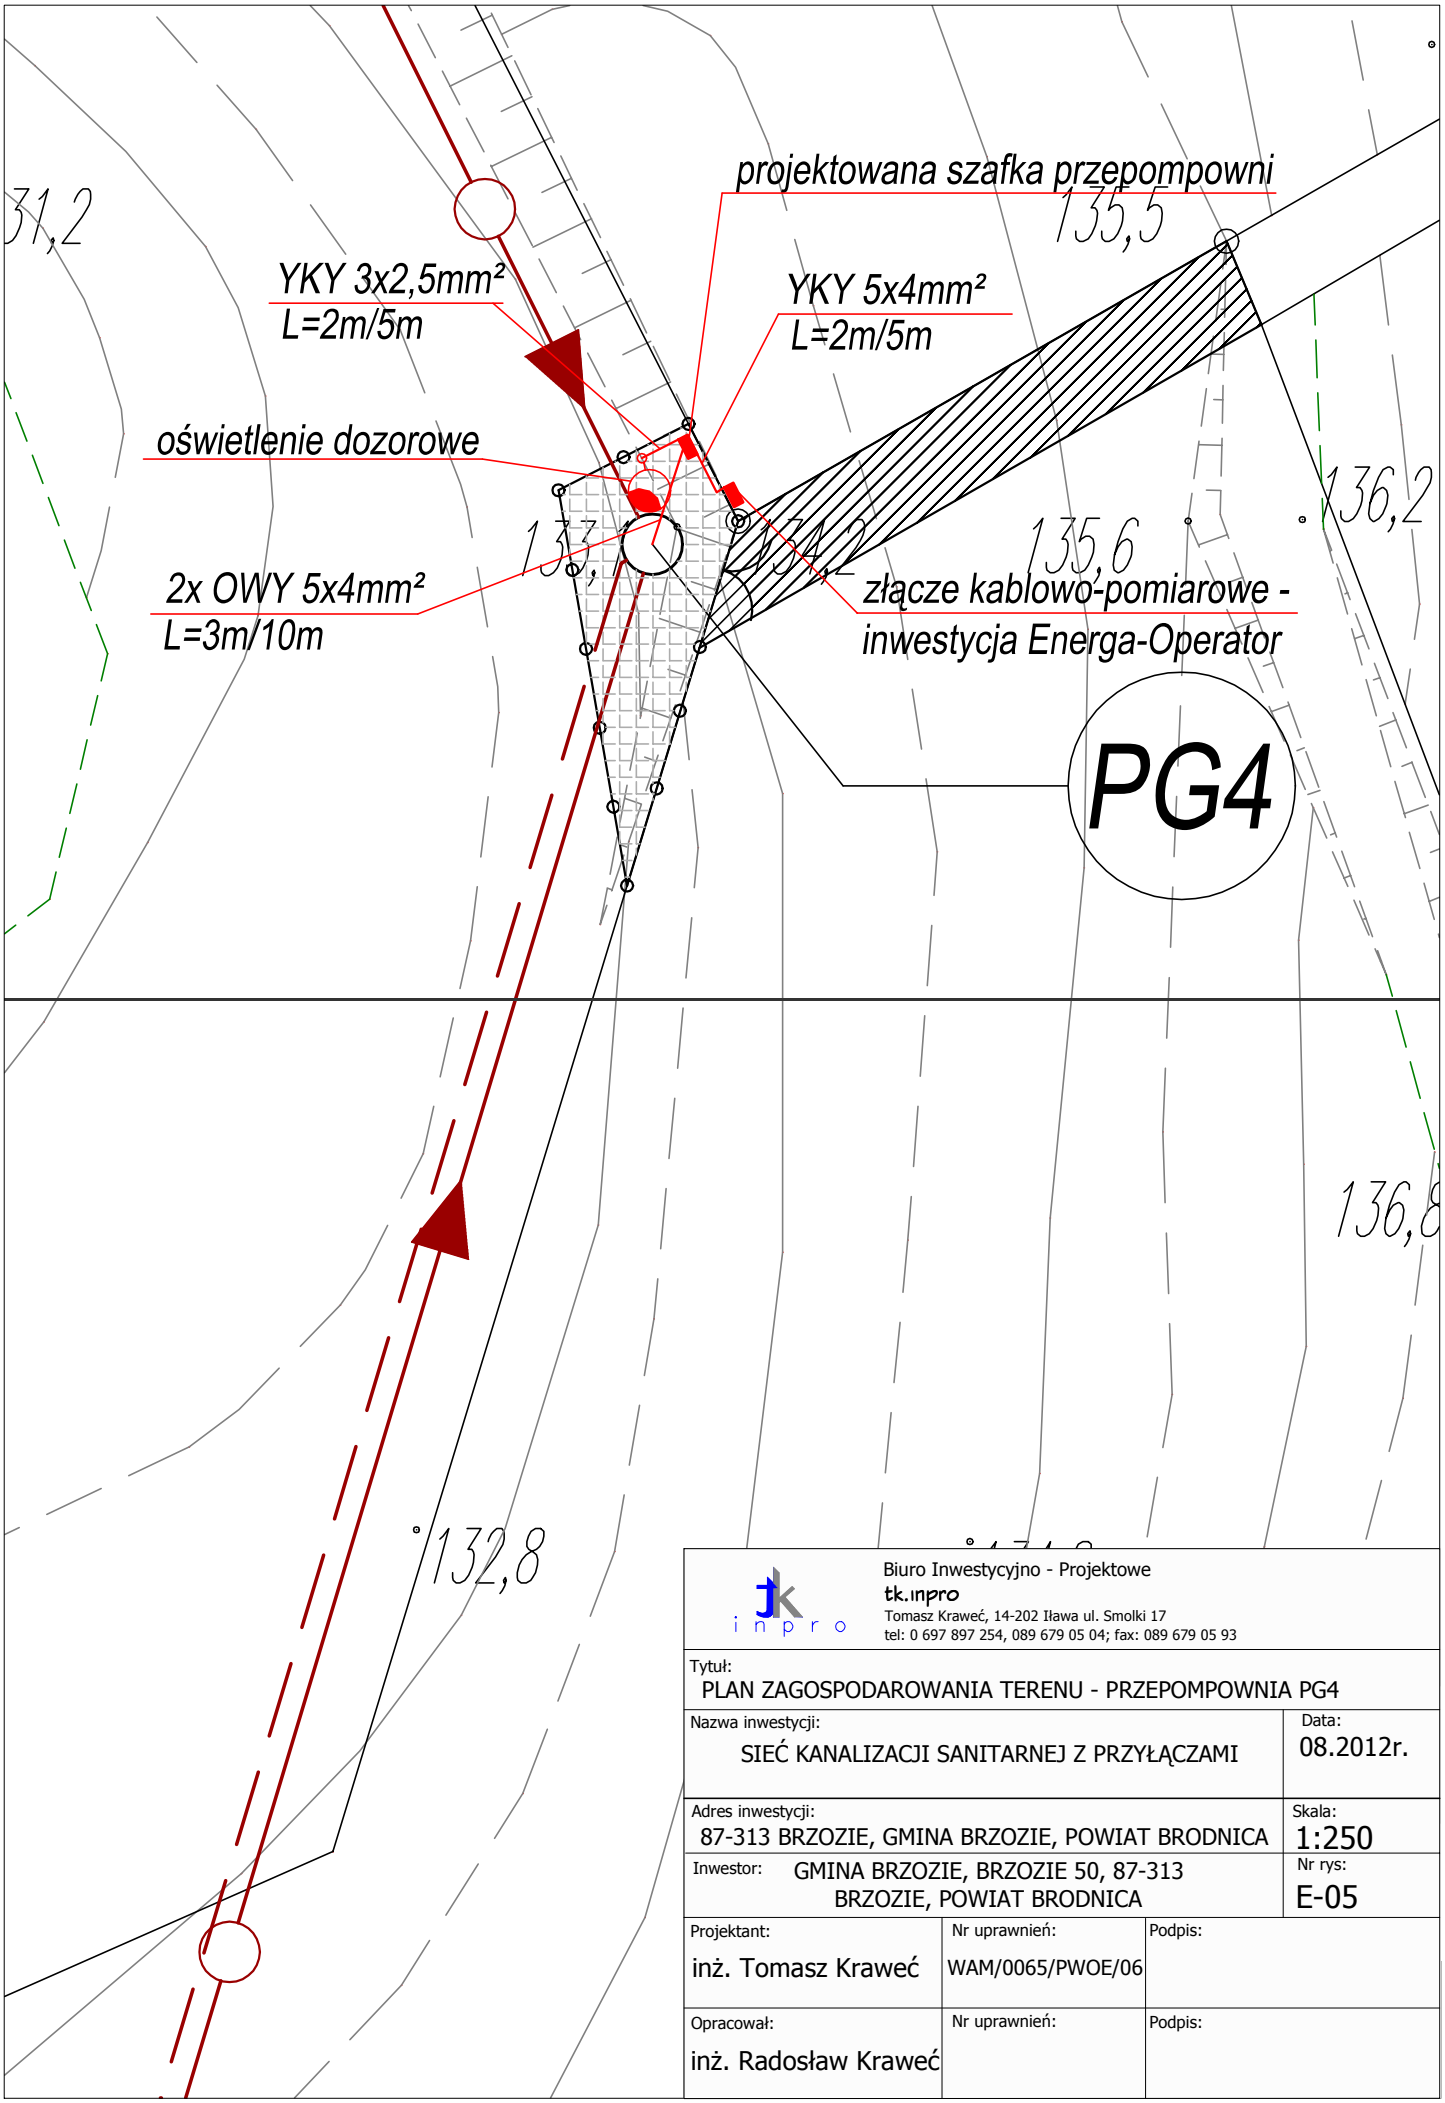


Biuro Inwestycyjno - Projektowe
tk.inpro
Tomasz Kraweć, 14-202 Iława ul. Smolki 17
tel: 0 697 897 254, 089 679 05 04; fax: 089 679 05 93

| | | |
|---|---|---|
| Tytuł: PLAN ZAGOSPODAROWANIA TERENU - PRZEPOMPOWNIA PG4 | | |
| Nazwa inwestycji: SIEĆ KANALIZACJI SANITARNEJ Z PRZYŁĄCZAMI | | Data: 08.2012r. |
| Adres inwestycji: 87-313 BRZOZIE, GMINA BRZOZIE, POWIAT BRODNICA | | Skala: 1:250 |
| Inwestor: GMINA BRZOZIE, BRZOZIE 50, 87-313 BRZOZIE, POWIAT BRODNICA | | Nr rys: E-05 |
| Projektant: inż. Tomasz Kraweć | Nr uprawnień: WAM/0065/PWOE/06 | Podpis: |
| Opracował: inż. Radosław Kraweć | Nr uprawnień: | Podpis: |