




ZK - inwestycja
ENERGA-OPERATOR SA
ZK-1b/R/P-1/F

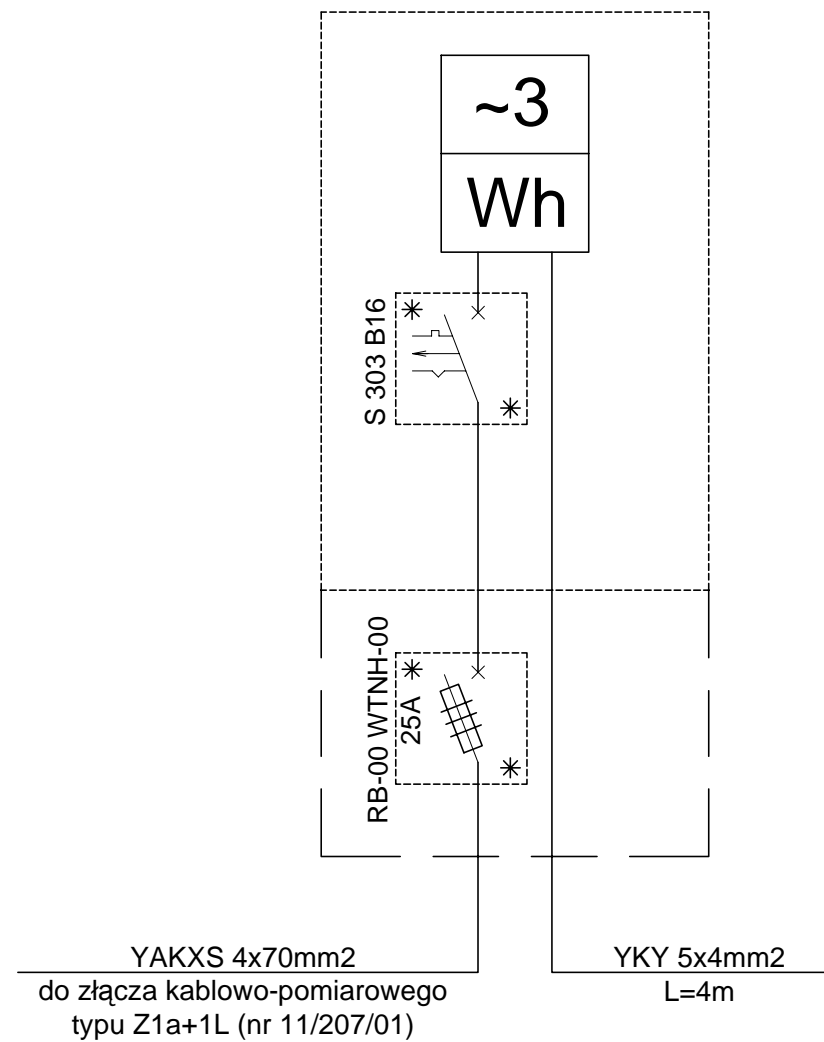

Szafa sterownicza

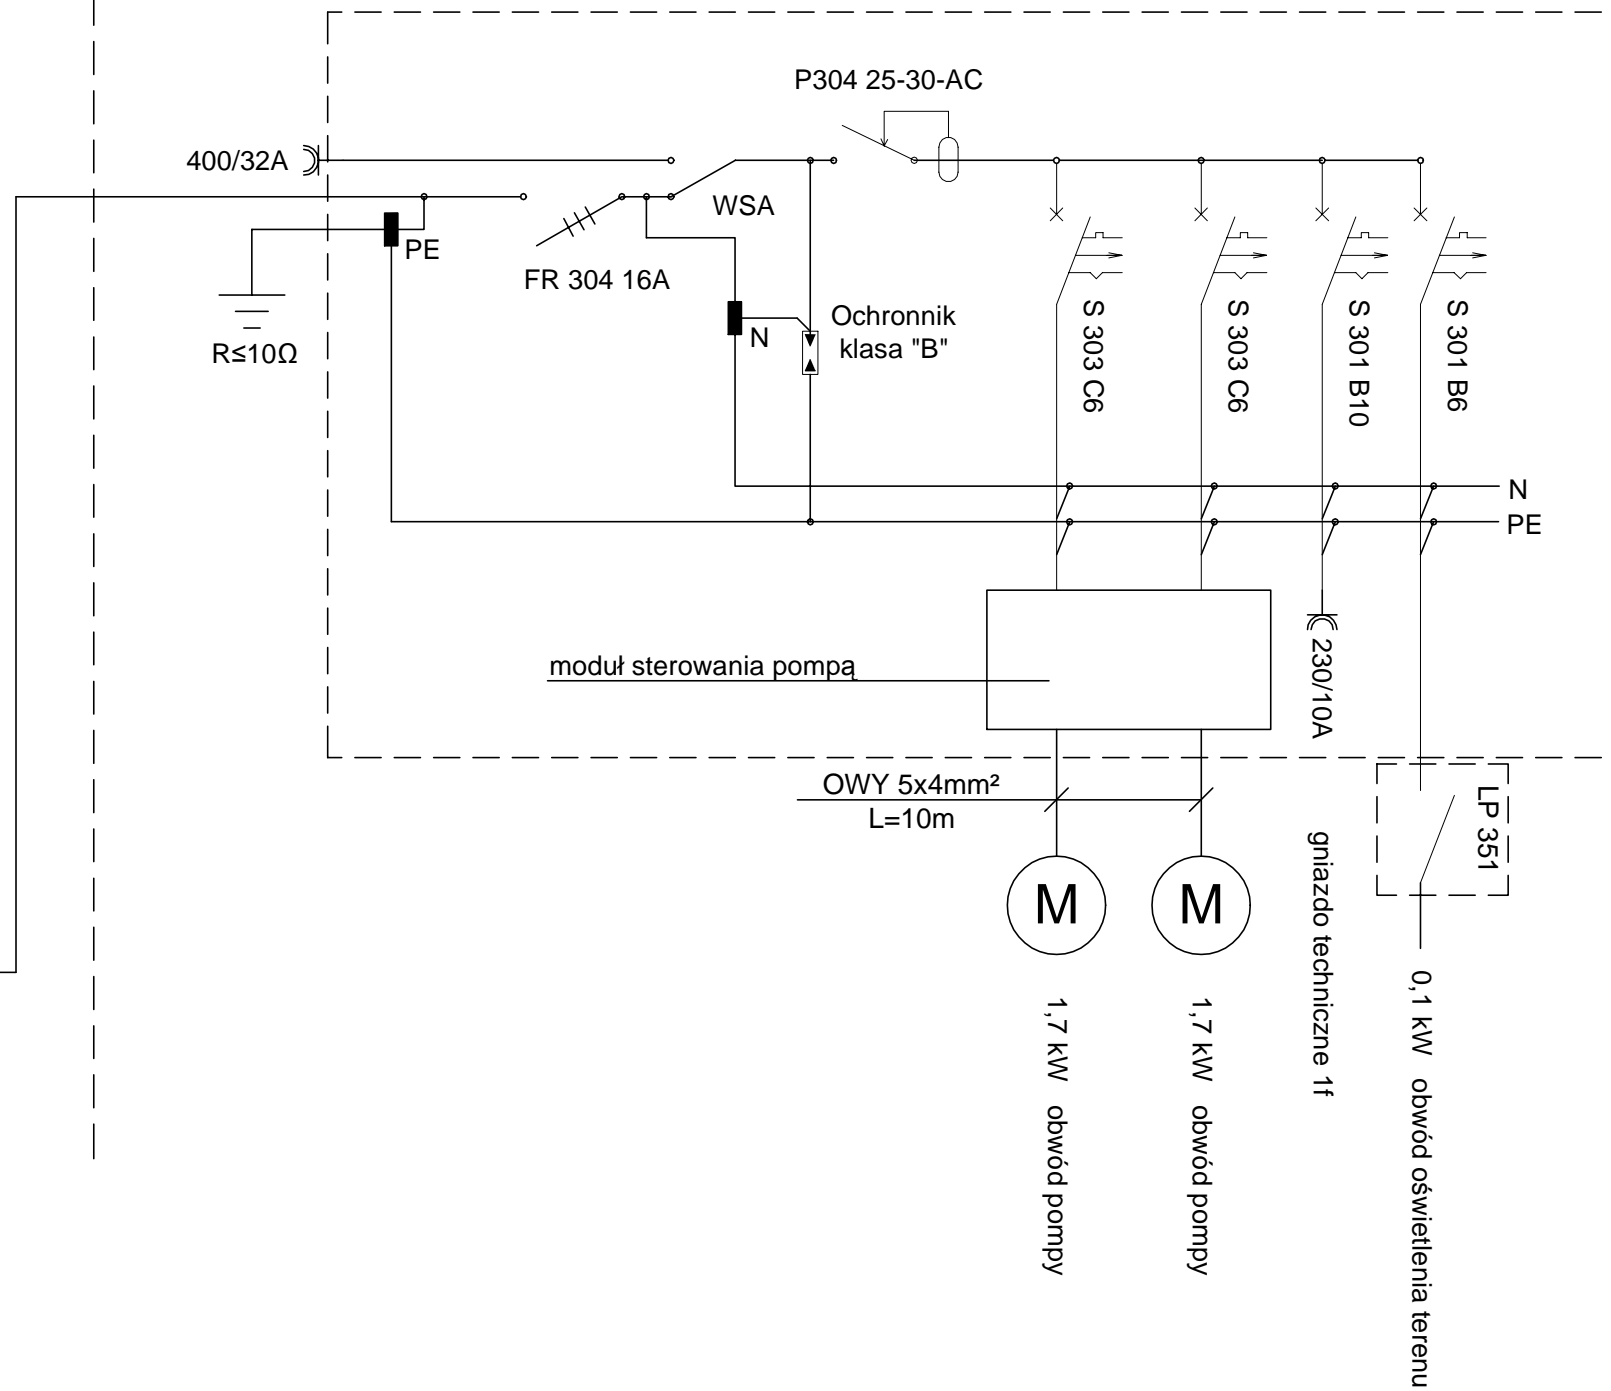

 Biuro Inwestycyjno - Projektowe tk.inpro Tomasz Kraweć, 14-202 Iława ul. Smolki 17 tel: 0 697 897 254, 089 679 05 04; fax: 089 679 05 93		
Tytuł: SCHEMAT PRZEPOMPOWNI PG4		
Nazwa inwestycji: SIEĆ KANALIZACJI SANITARNEJ Z PRZYŁĄCZAMI	Data: 08.2012r.	
Adres inwestycji: 87-313 BRZOZIE, GMINA BRZOZIE, POWIAT BRODNICA	Skala: b/s	
Inwestor: GMINA BRZOZIE, BRZOZIE 50, 87-313 BRZOZIE, POWIAT BRODNICA	Nr rys: E-06	
Projektant: inż. Tomasz Kraweć	Nr uprawnień: WAM/0065/PWOE/06	Podpis:
Opracował: inż. Radosław Kraweć	Nr uprawnień:	Podpis: