PROFILE SIECI KANALIZACJI GRAWITACYJNEJ (ZLEWNIA III) SKALA 1:100/1:500

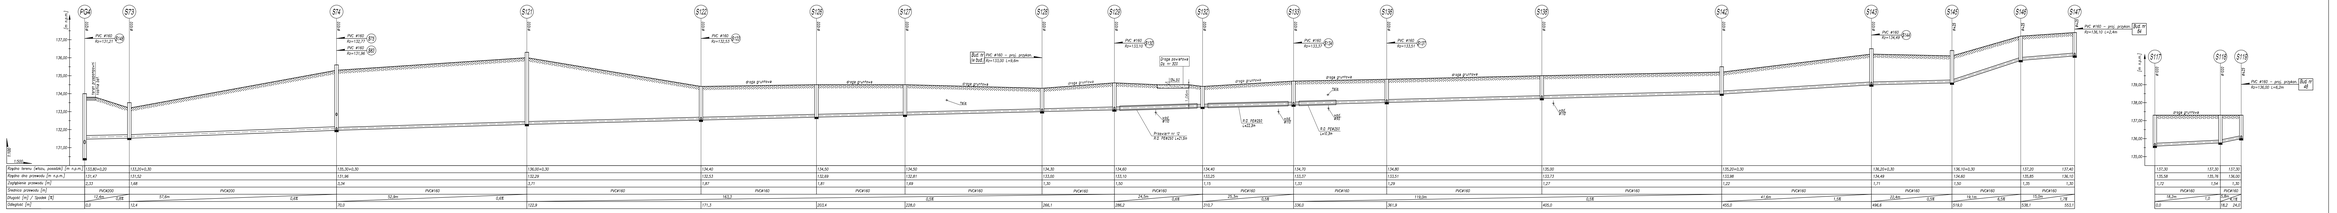

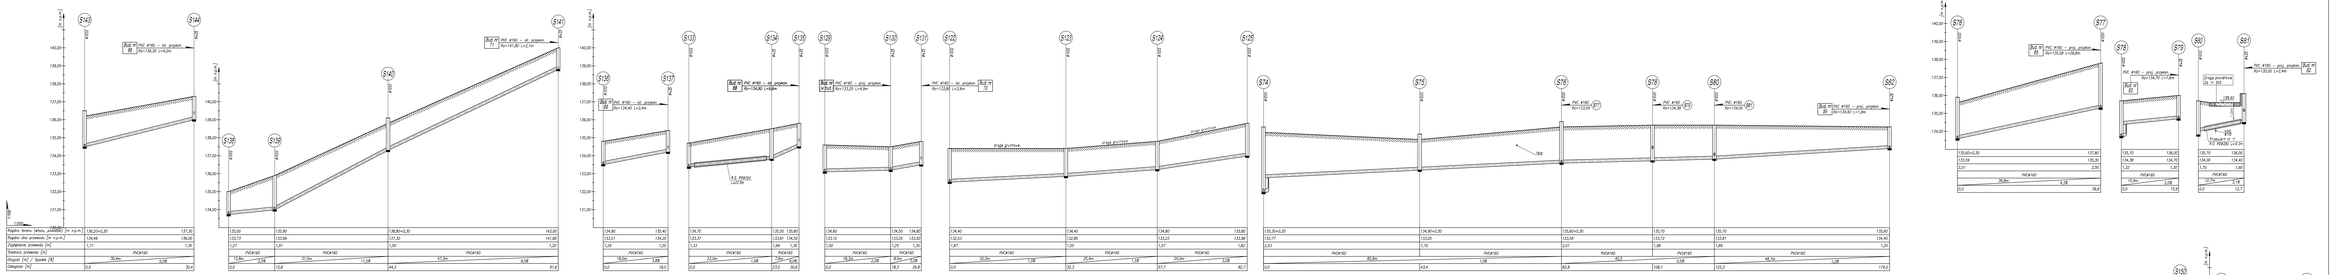

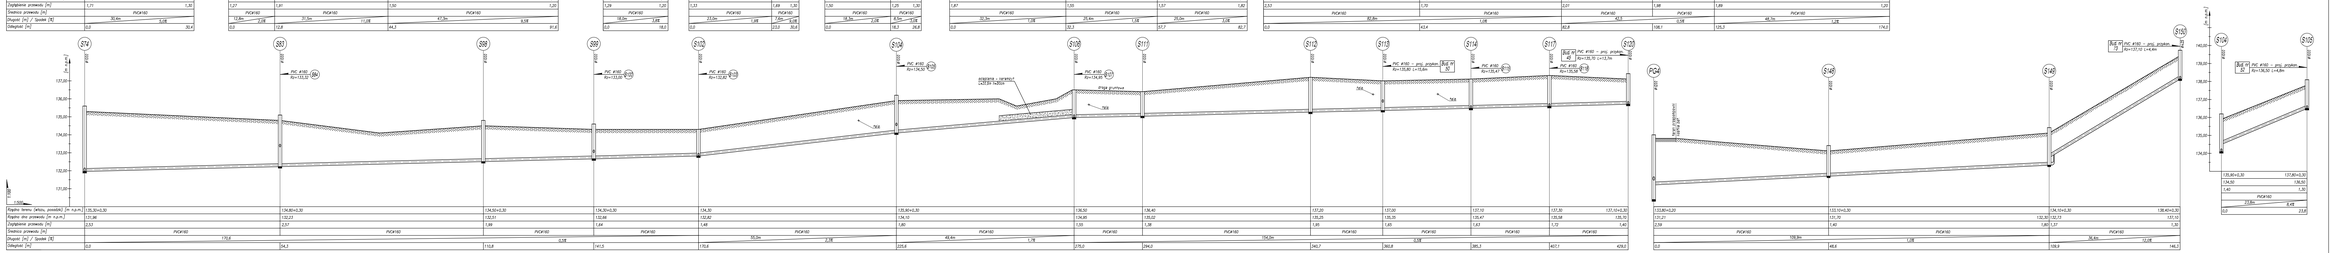

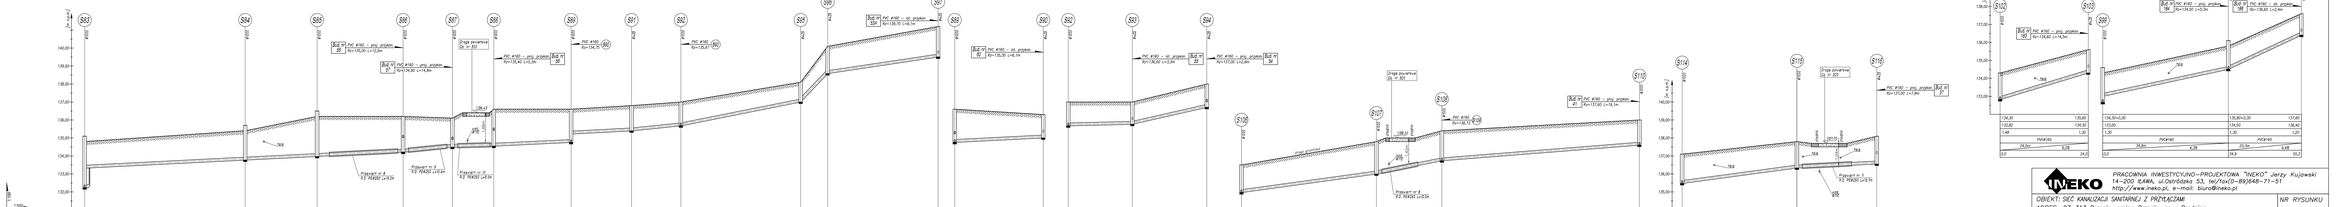

INEKO	PRACOWNIA INWESTYCYJNO–PROJEKTOWA "INEKO" Jerzy Kujawski 14–200 IŁAWA, ul.Dybińskiego 53, tel/fax(0–89)648–71–51 http://www.ineko.pl, e–mail: biuro@ineko.pl
OBIEKT: SIEC KANALIZACJI SANITARNEJ Z PRZYŁĄCZAMI	NR RYSUNKU
ADRES: 87–313 Brzozie, gmina Brzozie, pow. Brodnica INWESTOR: Gmina Brzozie, Brzozie 50, 87–313 Brzozie, pow. Brodnica	2/2
TEMAT: PROFILE SIECI KANALIZACJI GRAWITACYJNEJ	
PROJEKTOWAŁ: inż. Jerzy Kujawski nr uprawnień budowlanych: [illegible]	OPRACOWAŁ: inż. Wojciech Pawek nr uprawnień budowlanych: [illegible]
KREŚLIŁ: inż. Wojciech Pawek nr uprawnień budowlanych: [illegible]	SPRAWDZIŁ: mgr inż. Olaf Kujawski nr uprawnień budowlanych: [illegible]
PODZIAŁKA: 1:100 / 1:500	DATA: sierpień 2012r.