



od km 0+469,80 do km 0+522,79

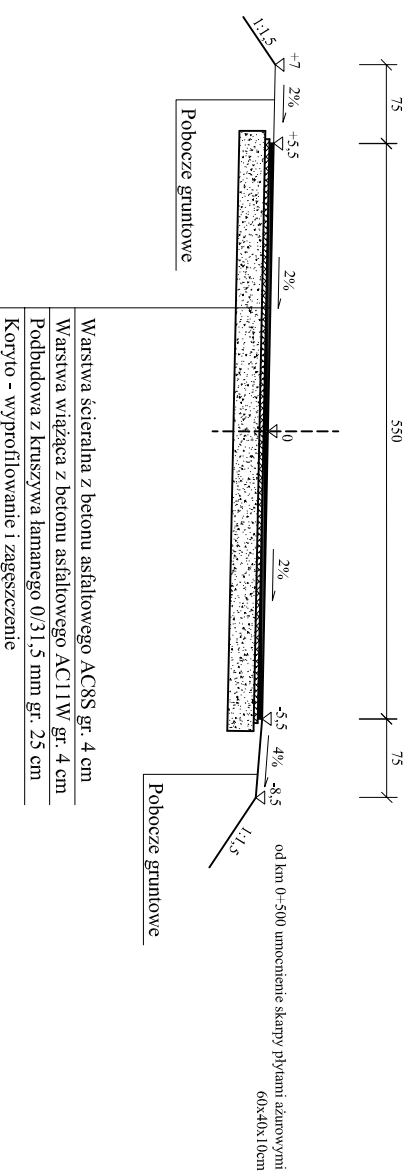

- Warstwa ściertała z betonu asfaltowego AC8S gr. 4 cm
- Warstwa wiążąca z betonu asfaltowego AC11W gr. 4 cm
- Podbudowa z kruszywa łamanego 0/31,5 mm gr. 25 cm
- Koryto - wyprofilowanie i zagęszczenie

PRZEBUDOWA DRÓGI GMINNEJ W M.S.C. BRZOZIE		Nr rys. 6	
Objekt: dz.nr 385/1, 404/20, 416/2, 422/2, 423/1, 427/61, 427/2, 427/71, 427/17		Skala: 1:50	
Temat: PRZEBUDOWA KONSTRUKCYJNE		Data: Grudzień 2015r.	
Branża: DROGOWA		Projektant: inż. Jacek Bednarski	
Projektant: inż. Jacek Bednarski		Asystent projektanta: mgr inż. Agnieszka Kraszkiewicz	
upr. Nr 84-N/8346/179/70/89-90 Nr 283/73		Data: Grudzień 2015r.	
Asystent projektanta: mgr inż. Agnieszka Kraszkiewicz			


km 0+542,79

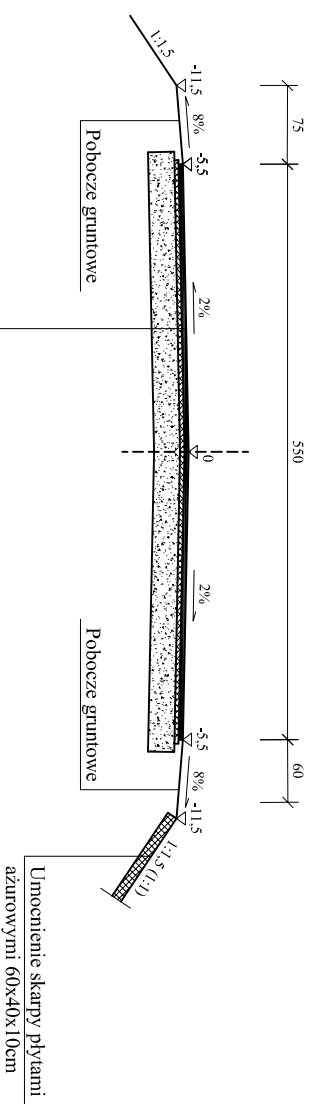

- Warstwa ściertała z betonu asfaltowego AC8S gr. 4 cm
- Warstwa wiążąca z betonu asfaltowego AC11W gr. 4 cm
- Podbudowa z kruszywa łamanego 0/31,5 mm gr. 25 cm
- Koryto - wyprofilowanie i zagęszczenie

PRZEBUDOWA DRÓGI GMINNEJ W M.S.C. BRZOZIE		Nr rys. 7	
Objekt: dz.nr 385/1, 404/20, 416/2, 422/2, 423/1, 427/61, 427/2, 427/71, 427/17		Skala: 1:50	
Temat: PRZEBUDOWA KONSTRUKCYJNE		Data: Grudzień 2015r.	
Branża: DROGOWA		Projektant: inż. Jacek Bednarski	
Projektant: inż. Jacek Bednarski		Asystent projektanta: mgr inż. Agnieszka Kraszkiewicz	
upr. Nr 84-N/8346/179/70/89-90 Nr 283/73		Data: Grudzień 2015r.	
Asystent projektanta: mgr inż. Agnieszka Kraszkiewicz			

PRZEKRÓJ PRZEZ ZJAZDY
O NAWIERZCHNI Z KOSTKI BETONOWEJ

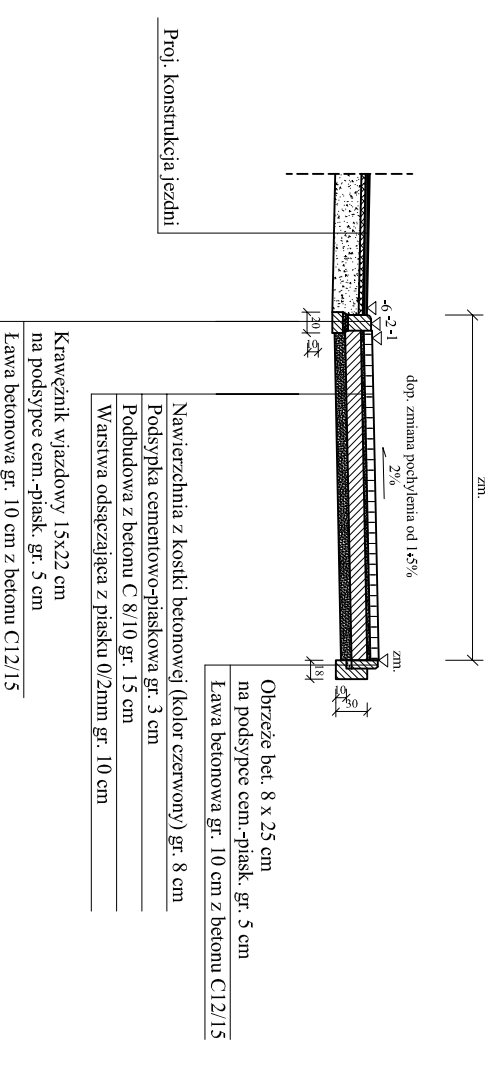

- Nawierzchnia z kostki betonowej (kolor czerwony) gr. 8 cm
- Podsyпка cementowo-piaskowa gr. 3 cm
- Podbudowa z betonu C 8/10 gr. 15 cm
- Warstwa odsączająca z piasku 0/2mm gr. 10 cm
- Krawężnik wjazdowy 15x22 cm na podsypce cem.-piask. gr. 5 cm
- Ława betonowa gr. 10 cm z betonu C12/15

PRZEBUDOWA DRÓGI GMINNEJ W M.S.C. BRZOZIE		Nr rys. 8	
Objekt: dz.nr 385/1, 404/20, 416/2, 422/2, 423/1, 427/61, 427/2, 427/71, 427/17		Skala: 1:50	
Temat: PRZEBUDOWA KONSTRUKCYJNE		Data: Grudzień 2015r.	
Branża: DROGOWA		Projektant: inż. Jacek Bednarski	
Projektant: inż. Jacek Bednarski		Asystent projektanta: mgr inż. Agnieszka Kraszkiewicz	
upr. Nr 84-N/8346/179/70/89-90 Nr 283/73		Data: Grudzień 2015r.	
Asystent projektanta: mgr inż. Agnieszka Kraszkiewicz			