





BRZOZIE-CENTRUM

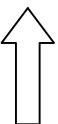

BRODNICA

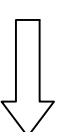

Ścianka oporowa przepustu rurowego  
wykonywana na mokro z betonu C25/30  
lub z gotowego elementu prefabrykowanego  
o podobnych parametrach

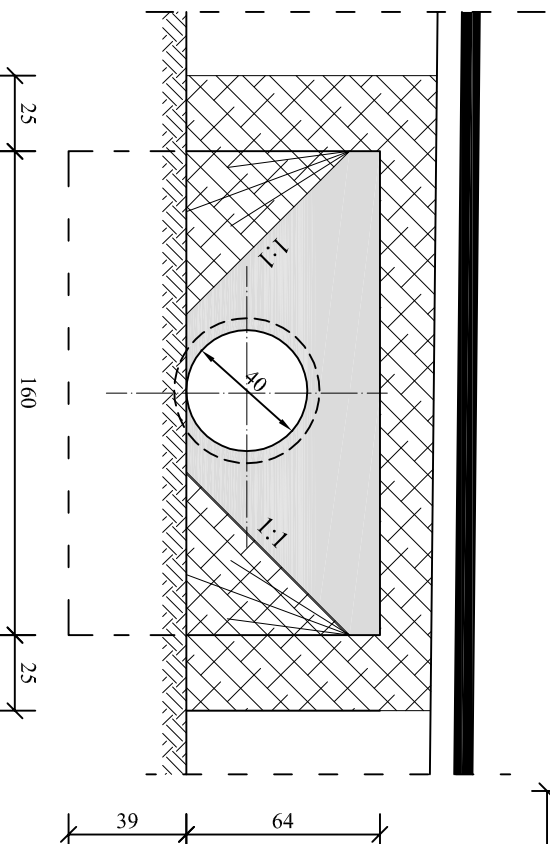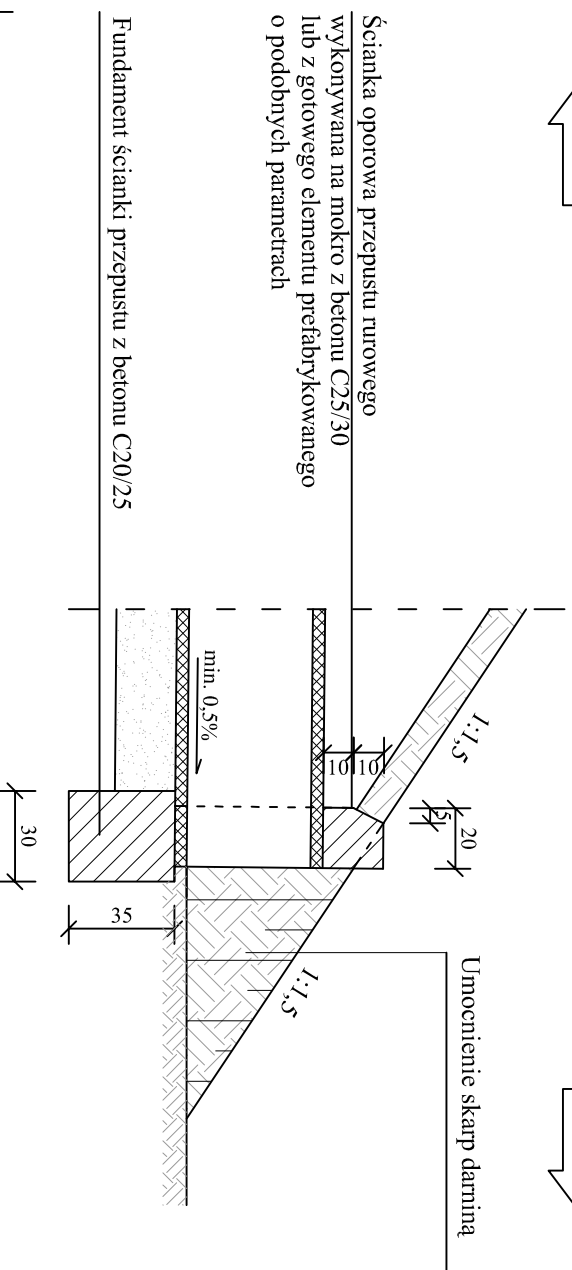

PRZEBUDOWA DROGI GMINNEJ W MSC. BRZOZIE		
Objekt: dz.nr 385/1, 404/20, 416/2, 422/2, 423/1, 427/61, 427/2, 427/7, 427/17		
Temat: SZCZEGÓŁY – ŚCIANKA PRZEPUSTU Ø 40cm		
Branża: DROGOWA		Nr rys. 9
Projektant: inż. Jacek Bednarski		Podpis
upr. Nr BA-IV/8346/179/70/89-90 Nr 293/73		Skala: 1:50
Asystent projektanta: mgr inż. Agnieszka Kraszkiewicz		Data: Grudzień 2015r.