

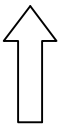


OSTRÓDA

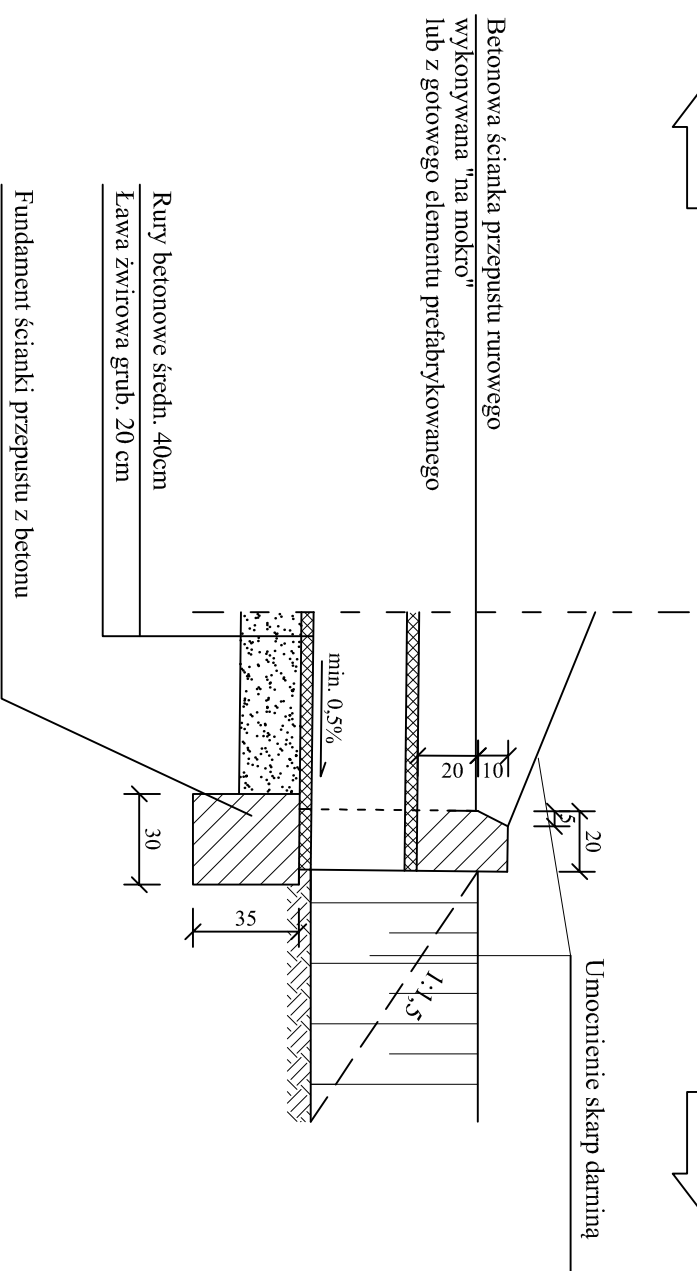

TORUŃ

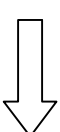

- Do wykonania ścianek czołowych zastosować konstrukcyjny beton mostowy:
- C30/37 (zgodnie z PN-EN 206:2014-04)
 - W8
 - F150 (zgodnie z PN-B-06250)

PRZEBUDOWA ISTNIEJĄCEGO ZJAZDU Z DRUGI KRAJOWEJ NR 15 DZIAŁKI NR 28/30 (DROGA GMINNA-WENIĘTRZNA) W M. JAWKOWO		
Objekt:		
Temat: SZCZEGÓŁY KONSTRUKCYJNE – PRZEPUST		
Branża: DROGOWA	Podpis	Nr rs. 5
Projektant: inż. Jacek Bednarski upr. Nr BA-W/8346/179/70/89-90 Nr 293/73		Skala: 1:25
Asystent projektanta: mgr inż. Agnieszka Kraszkwicz		Data: Listopad 2017 r.