Konstrukcja schodów i pochylni 1:50

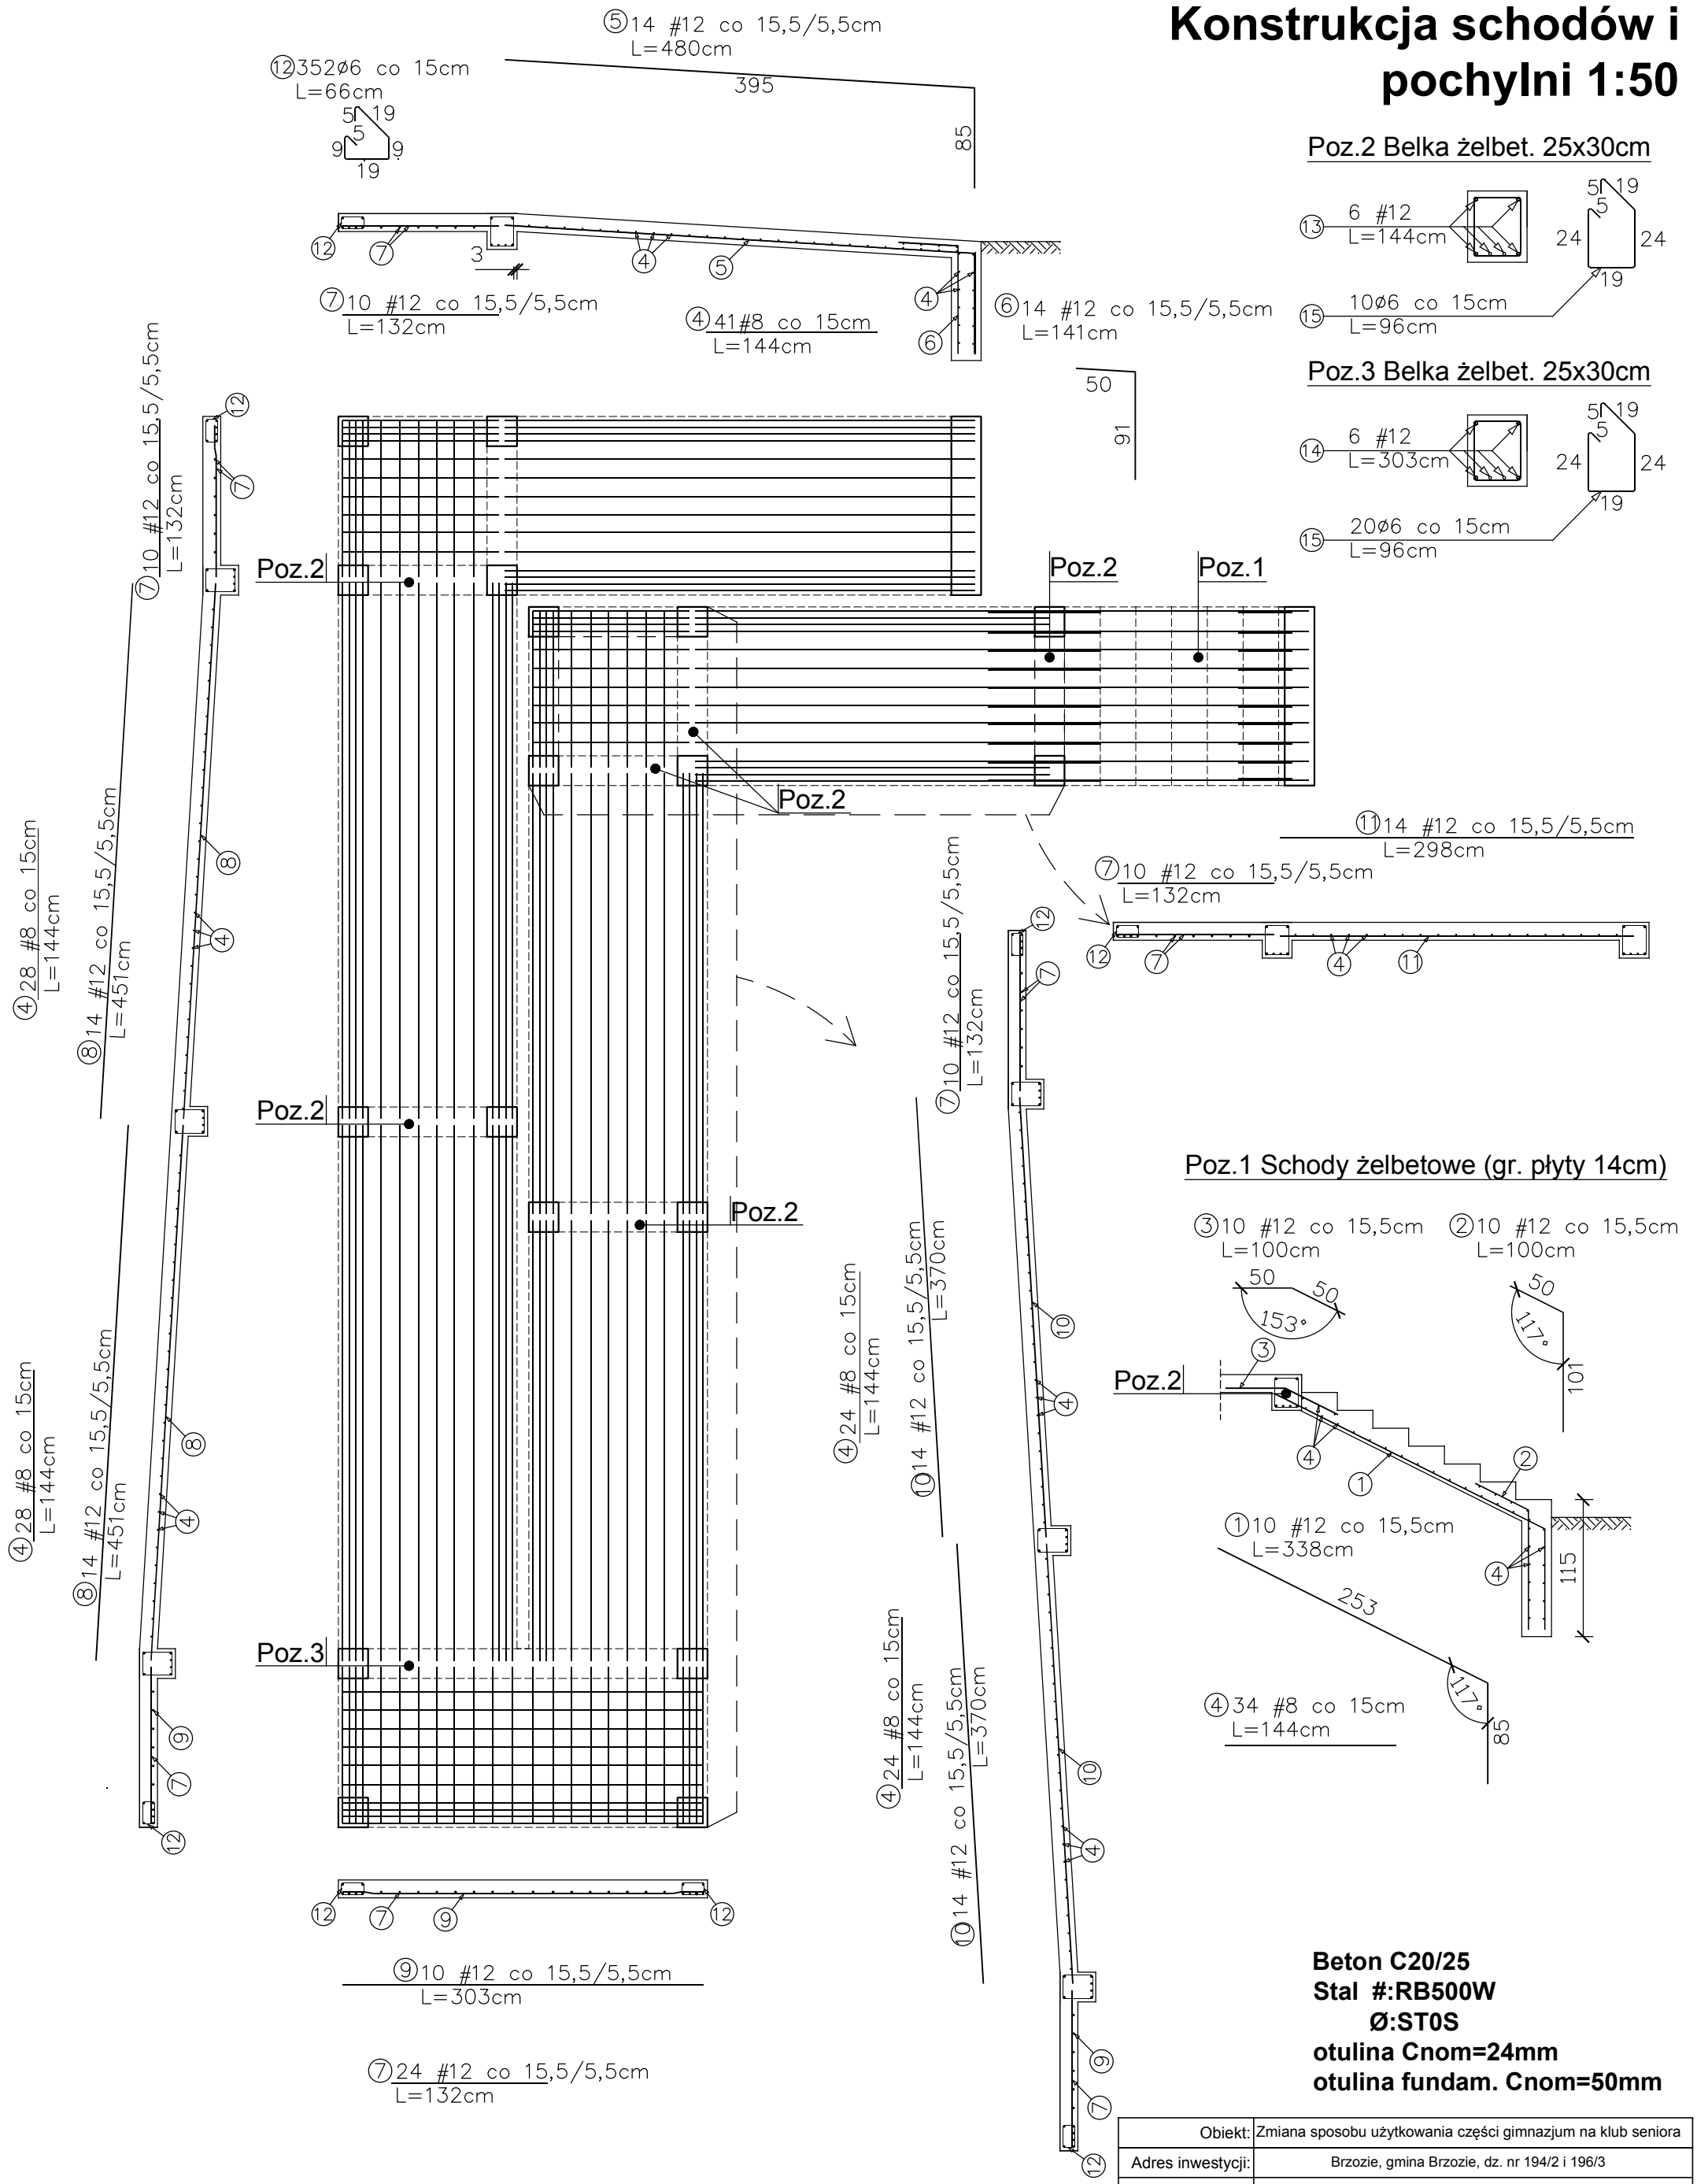

Beton C20/25
Stal #:RB500W
Ø:ST0S
otulina Cnom=24mm
otulina fundam. Cnom=50mm

Obiekt:	Zmiana sposobu użytkowania części gimnazjum na klub seniora			
Adres inwestycji:	Brzozie, gmina Brzozie, dz. nr 194/2 i 196/3			
Inwestor:	Gmina Brzozie, Brzozie 50, 87-313 Brzozie			
rys. nr:	....	**PRZEKRÓJ 1-1**	skala:	**1:50**
branża:	Konstr.		data:	06.2019
projektant:			podpis:	