
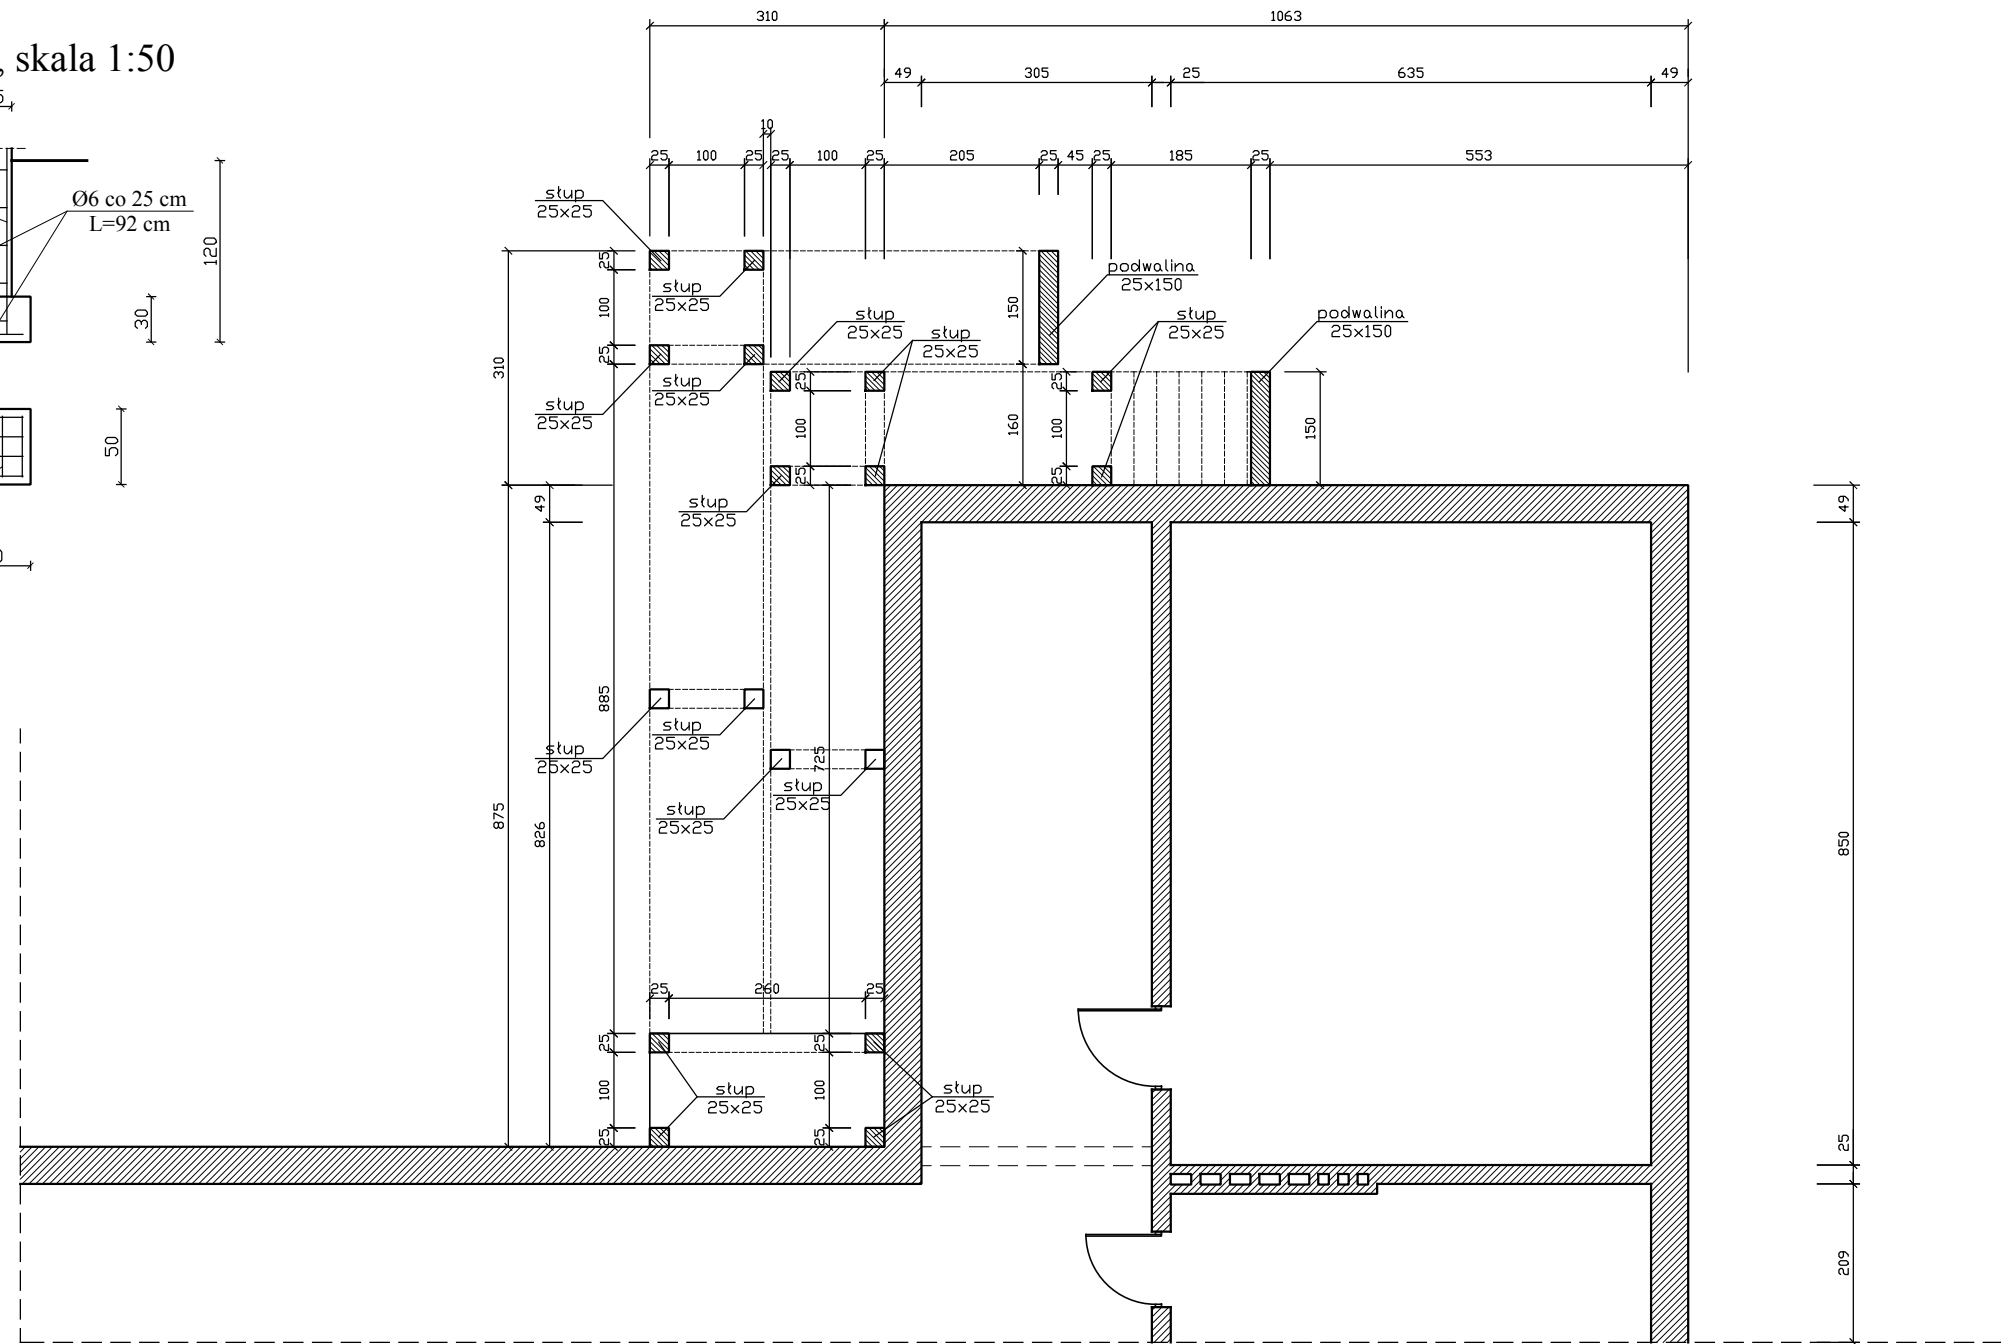


stopa słupa , skala 1:50

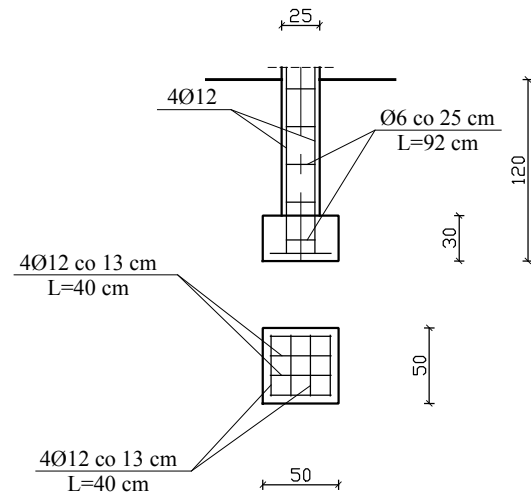

OBIEKT:	Zmiana sposobu użytkowania części budynku gimnazjum na Klub Seniora	DATA	BRANŻA	SKALA	NR RYS.
INWESTOR:	GMINA BRZÓZIE Brzozie 50, 87-313 BRzozie	05/2019	Architektura	1:100	3
ADRES INWESTYCJI:	Brzozie gmina Brzozie działki nr 194/2 i 196/3	PROJEKTANT:			
RZUT FUNDAMENTÓW		PROJEKT BUDOWLANY			