

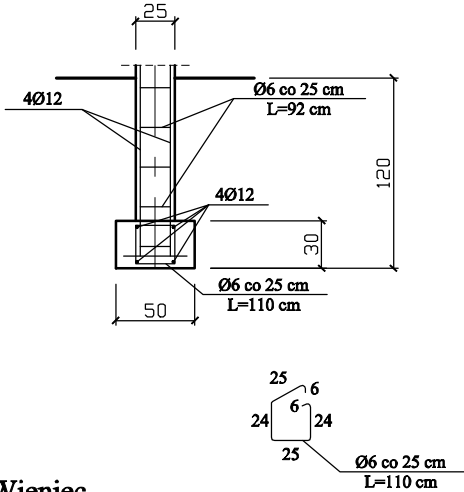


słup na ławie ,
skala 1:50

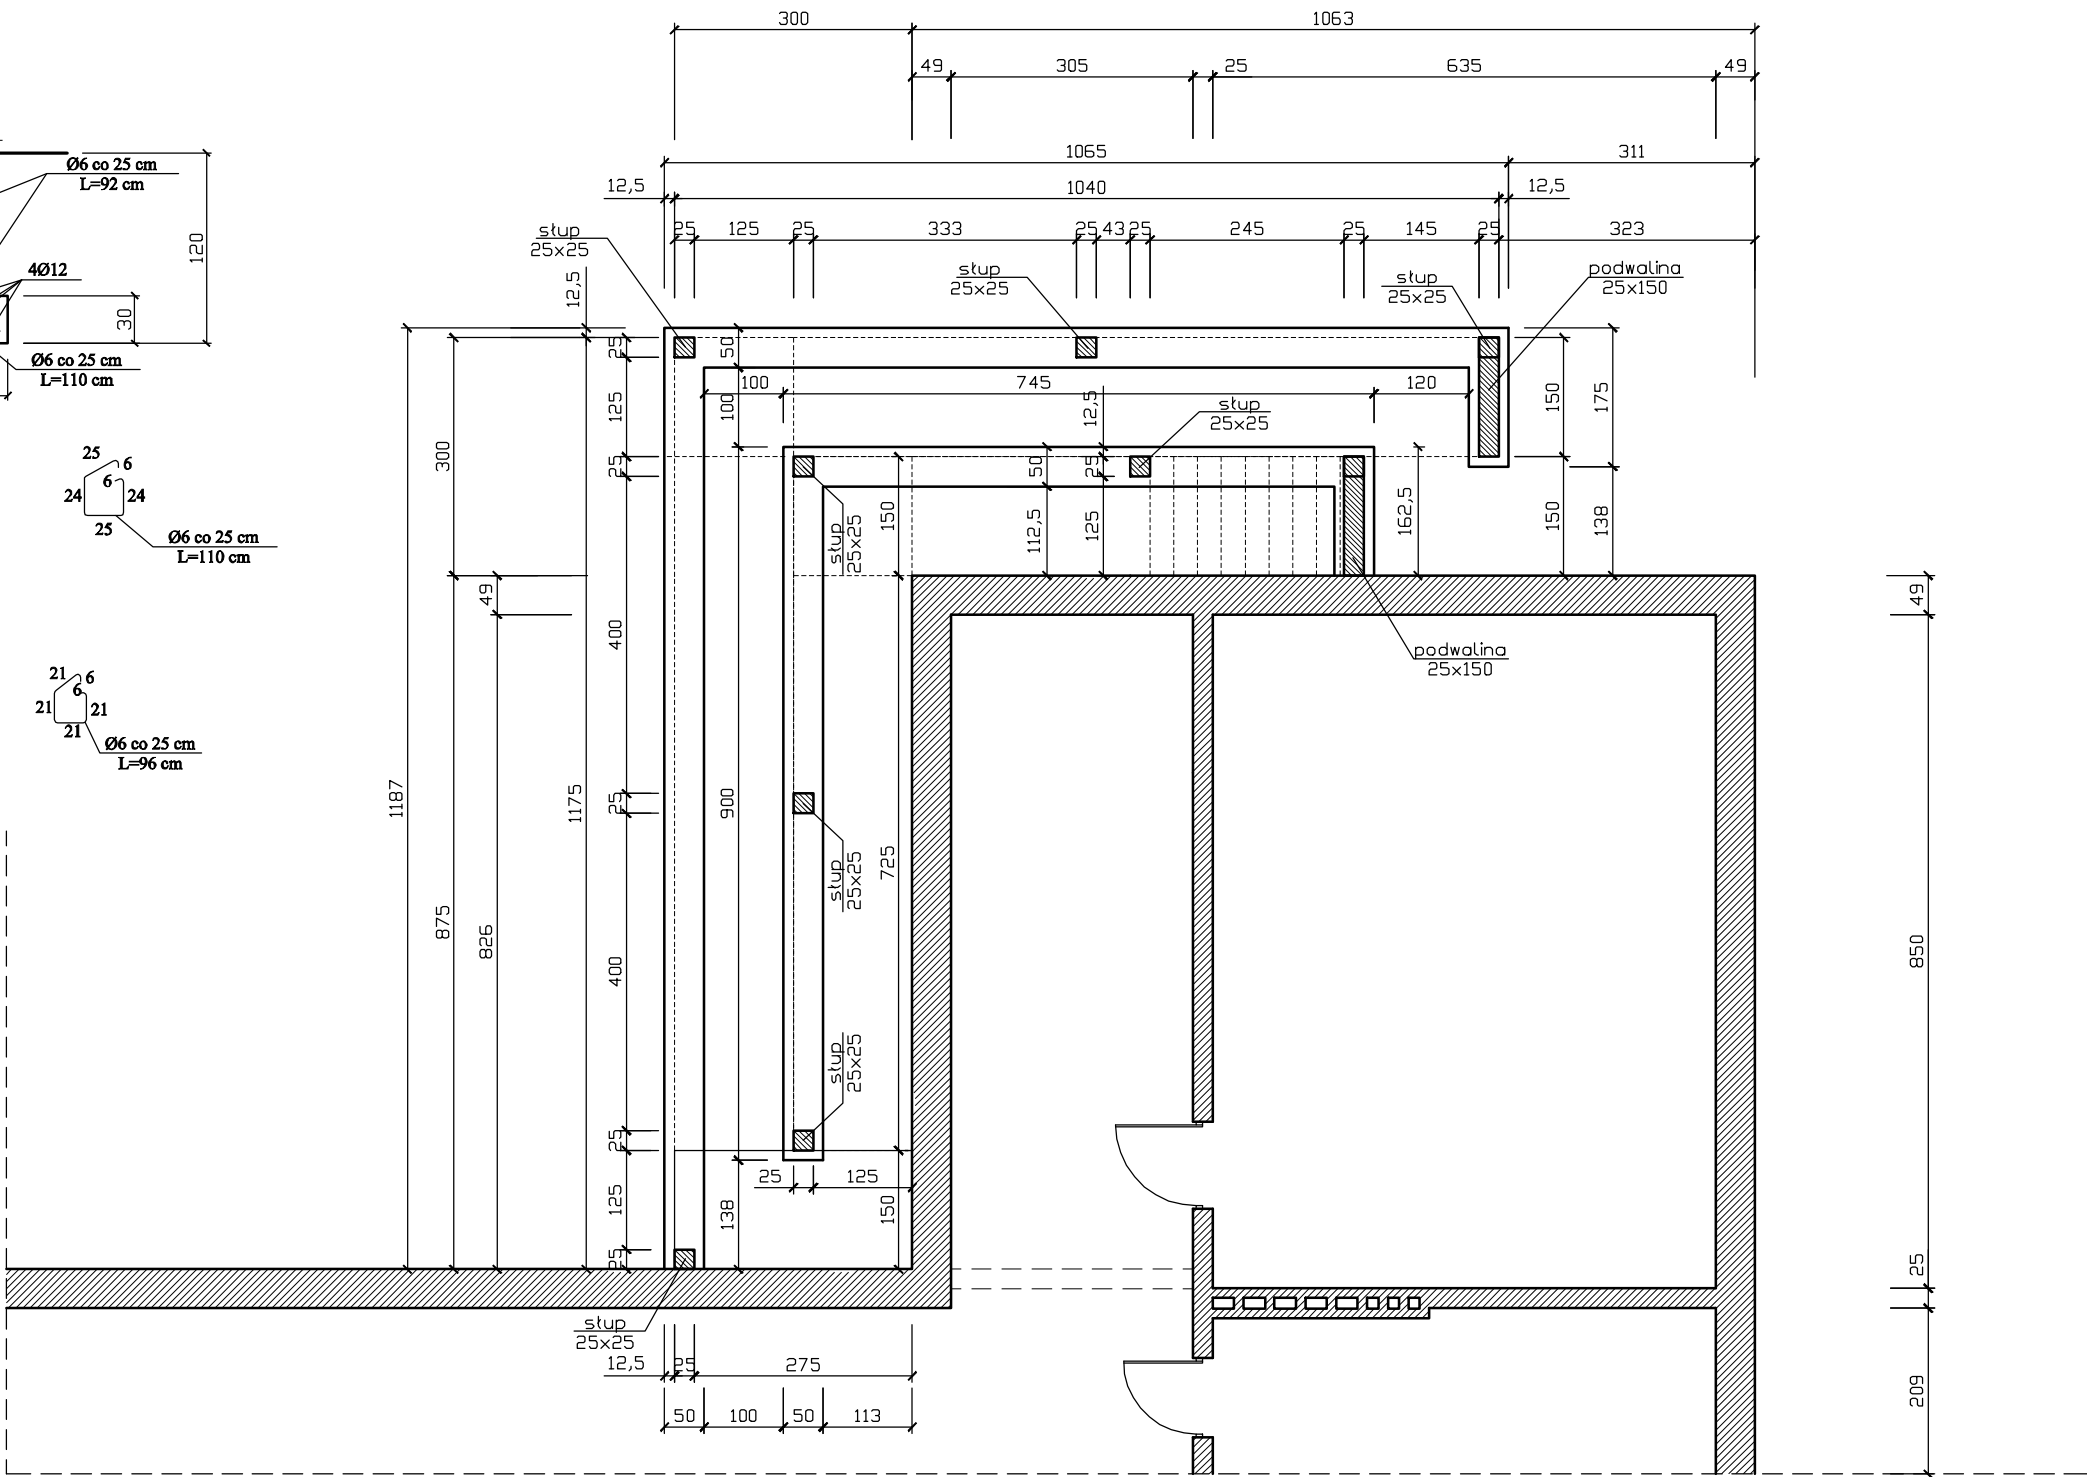

Wieniec
1:50

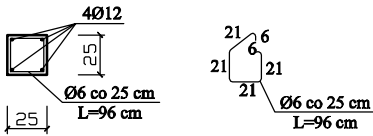

OBIEKT:	Zmiana sposobu użytkowania części gimnazjum na Klub Seniora	DATA	05/2019	BRANŻA	Architektura	SKALA	1:100	NR RYS.	2
INWESTOR:	Gmina Brzozie Brzozie 50, 87-313 Brzozie								
ADRES INWESTYCJI:	Brzozie gmina Brzozie działki nr 194/2 i 196/3								
RZUT FUNDAMENTÓW								PROJEKTANT:	
STADIUM: PROJEKT BUDOWLANY									