


OBIEKT:	Zmiana sposobu użytkowania części budynku gimnazjum na Klub Seniora	DATA:		BRANŻA:	Architektura	SKALA:	1:500	NR RYS.	1
INWESTOR:	GMINA BRZOSZIE Brzozie 50, 87-335 Brzozie								
ADRES INWESTYCJI:	Brzozie gmina Brzozie działki nr 194/2 i 196/3	06/2019							
PLAN ZAGOSPODAROWANIA		PROJEKTANT:							
STADIUM:		PROJEKT BUDOWLANY							

- Oznaczenia na rysunku:
- ① – istniejący budynek gimnazjum w części do zmiany sposobu użytkowania
  - ② – projektowane schody wejściowe
  - ③ – projektowany podjazd dla osób niepełnosprawnych

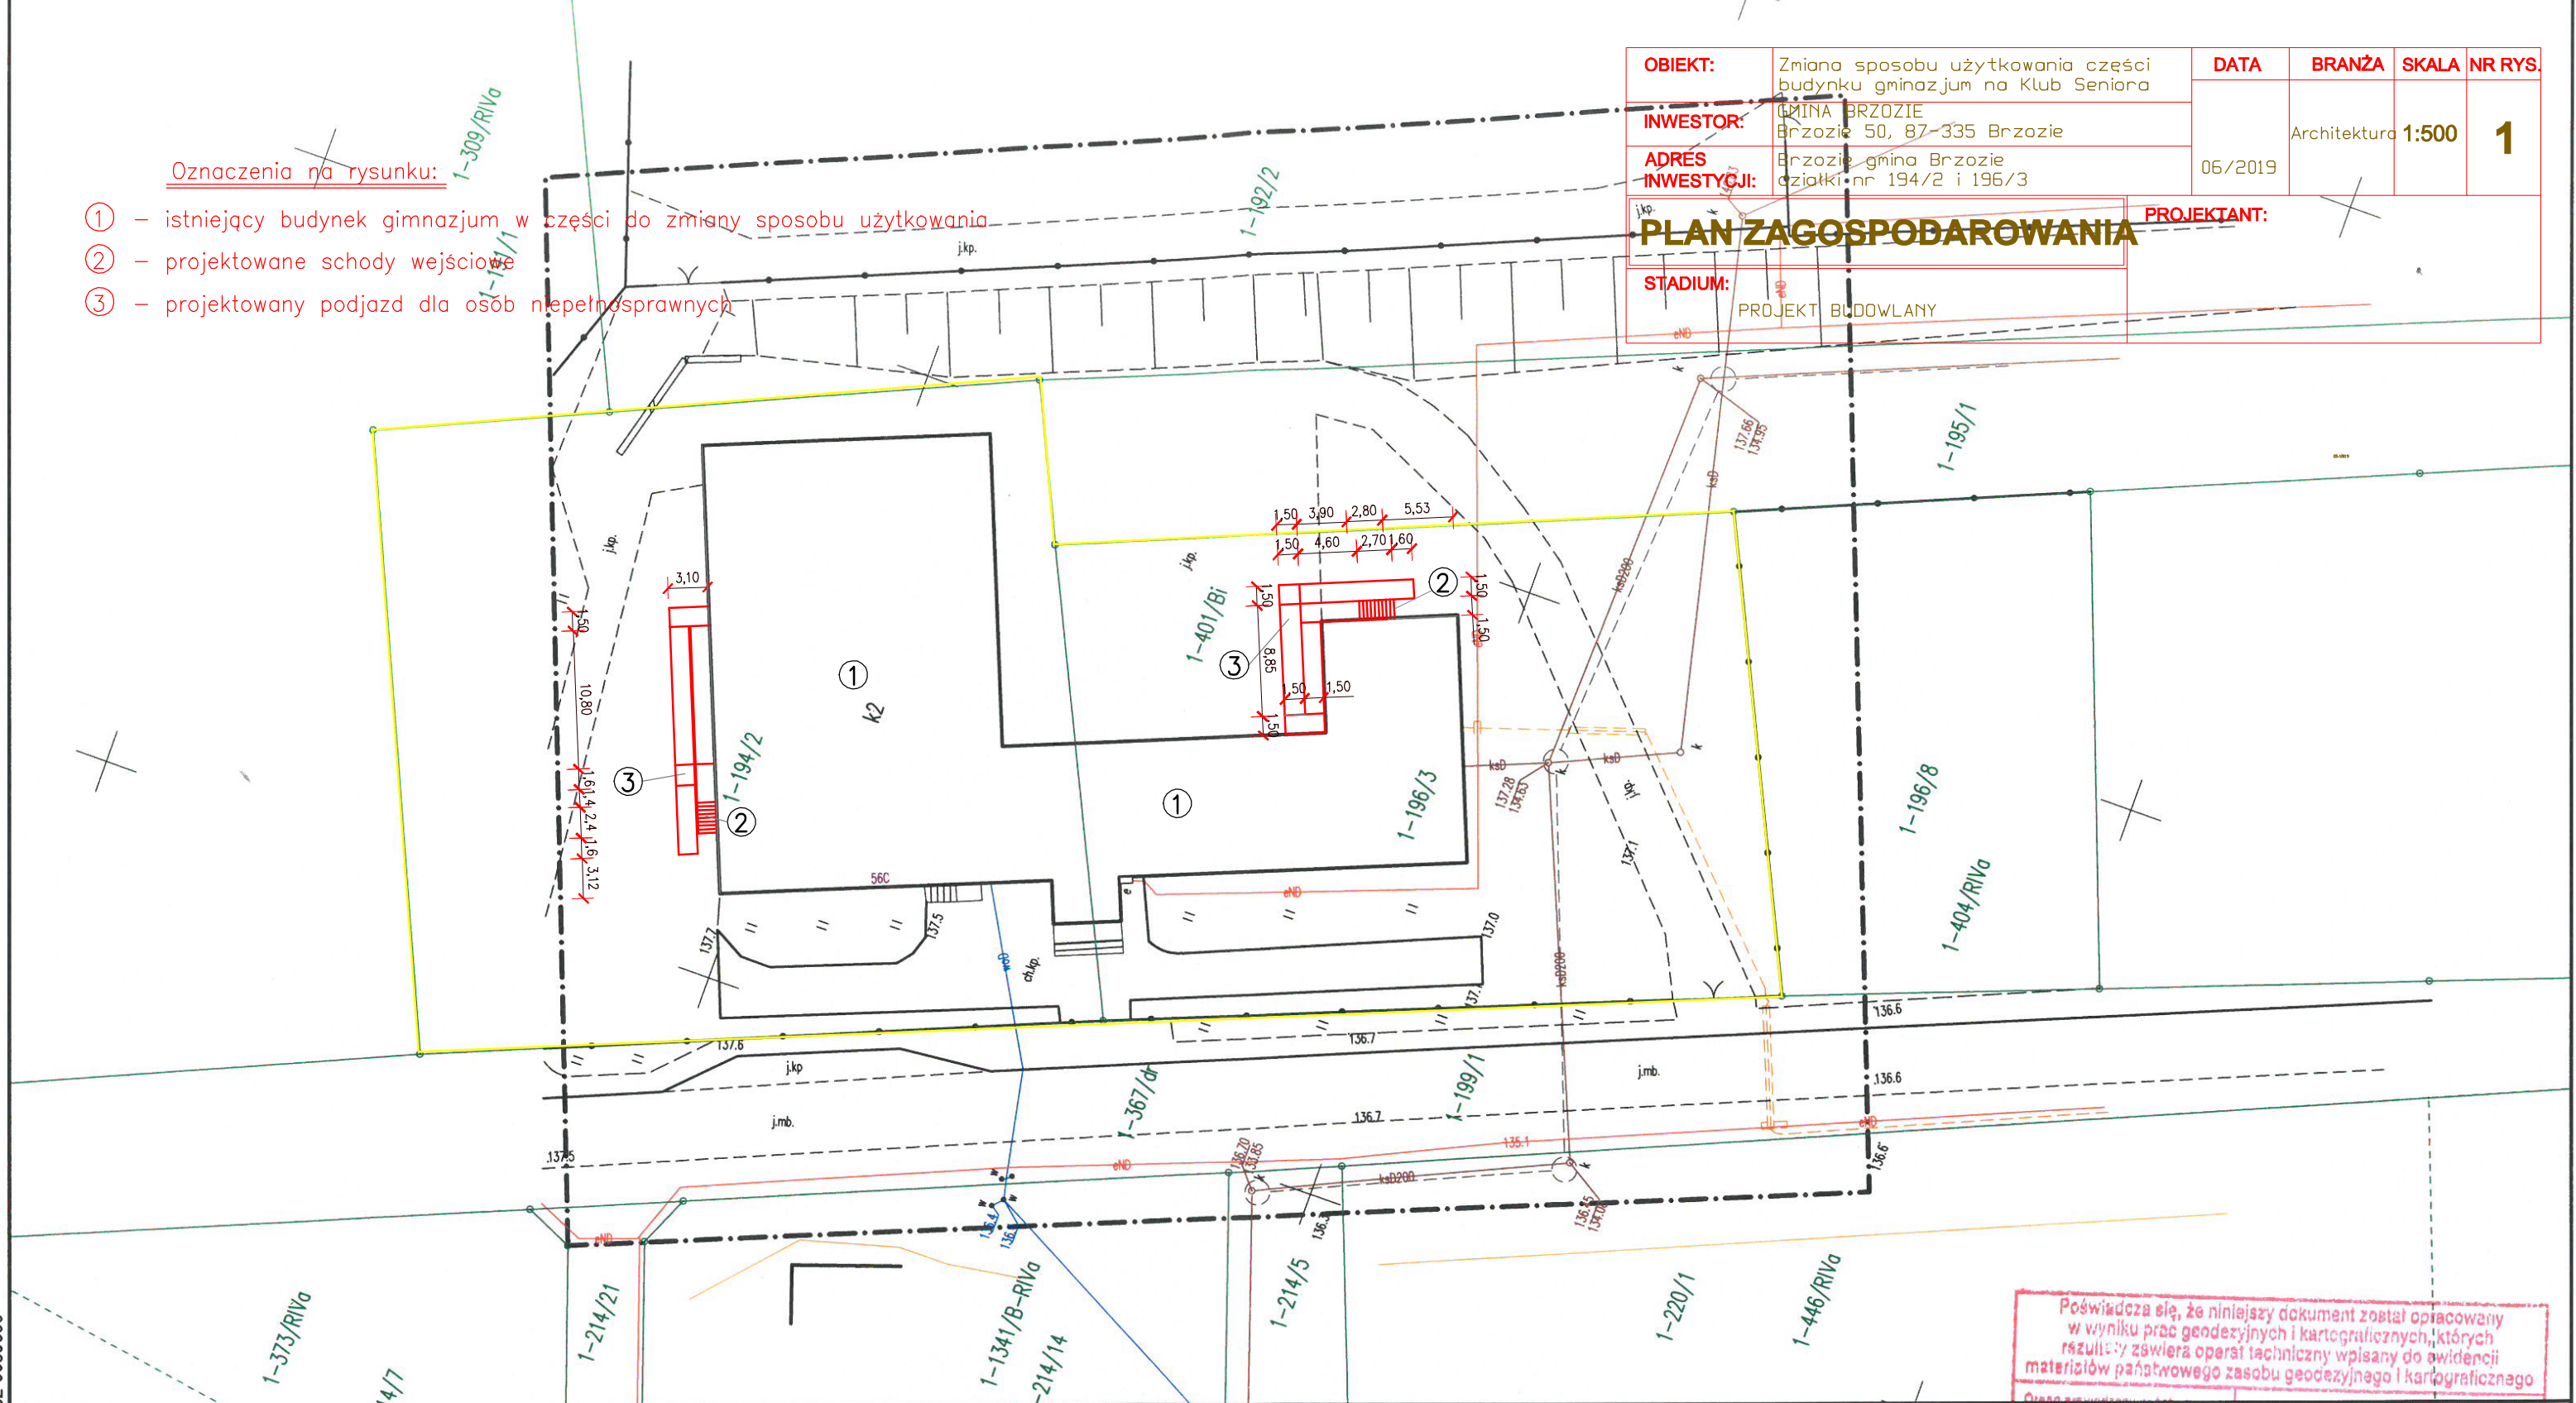

5911889.79 Układ prostokątny płaski : 2000/18 Układ wysokości : Kronsztadt 86 woj. Kujawsko-pomorskie gmina 040204_2 Brzozie obręb: 0001 Brzozie	<b>MAPA DO CELÓW PROJEKTOWYCH</b> SKALA 1: 500 Oznaczenie granic obszaru, który był przedmiotem aktualizacji - - - - sekcja mapy zasadniczej : 6.198.34.17.2.2 Nie wyklucza się istnienia innych niż wykazane na mapie urządzeń podziemnych, które nie były zgłoszone do inwentaryzacji.	<b>INFORMACJE DODATKOWE :</b> 1. Informacje o skutecznościach gruntowych mających wpływ na zagospodarowanie gruntów zlokalizowanych w granicach projektowanej inwestycji – nie badano 2. Treść mapy do celów projektowych zgodna w zakresie konturów użytków gruntowych i konturów klas gleboznawczych z mapą ewidencyjną 3. Wykazane na mapie granice przyjęto według stanu ujawnionego w ewidencji gruntów i budynków <b>WŁAŚCICIEL: Gmina Brzozie</b> <b>Nr działki 196/3; 194/2 i inne</b> <b>Brodnica dnia 16.05.2019</b>	Sporządził Geodeta uprawniony Jacek Rotzoll <b>GEODEZJA - JACEK ROTZOLL</b> Zbiczno 27A; 87-305 Zbiczno tel. 056 49 503 25, fax 056 49 404 31 tel. kom. 509 670 742; Świad. nr 15570 NIP 874-113-32-99 REGON 340 346 130	<table><tr><td colspan="2">Poświadczam, że niniejszy dokument został opracowany w wyniku prac geodezyjnych i kartograficznych, których rezultaty zawiera operat techniczny wpisany do ewidencji materiałów państwowego zasobu geodezyjnego i kartograficznego</td></tr><tr><td>Opis ewidencji państwowego zasobu geodezyjnego i kartograficznego</td><td>STAROSTA BRODNICKI</td></tr><tr><td>Identyfikator ewidencyjny materiału zasobu – operatu technicznego</td><td>P.0402.20.19.1087</td></tr><tr><td>Data wpisania operatu technicznego do ewidencji materiałów zasobu</td><td>30 MAJ 2019</td></tr><tr><td>Imię, nazwisko i podpis osoby reprezentującej organ</td><td>z up. STAROSTY Stanisław Iwański starszy geodeta w Wydziale Geodezji, Katastru i Gospodarki Nieruchomościami</td></tr></table> Nr.ks.rob. 85/2019 Nr.zgl. GG.6640.1. 1203 .2019	Poświadczam, że niniejszy dokument został opracowany w wyniku prac geodezyjnych i kartograficznych, których rezultaty zawiera operat techniczny wpisany do ewidencji materiałów państwowego zasobu geodezyjnego i kartograficznego		Opis ewidencji państwowego zasobu geodezyjnego i kartograficznego	STAROSTA BRODNICKI	Identyfikator ewidencyjny materiału zasobu – operatu technicznego	P.0402.20.19.1087	Data wpisania operatu technicznego do ewidencji materiałów zasobu	30 MAJ 2019	Imię, nazwisko i podpis osoby reprezentującej organ	z up. STAROSTY Stanisław Iwański starszy geodeta w Wydziale Geodezji, Katastru i Gospodarki Nieruchomościami
Poświadczam, że niniejszy dokument został opracowany w wyniku prac geodezyjnych i kartograficznych, których rezultaty zawiera operat techniczny wpisany do ewidencji materiałów państwowego zasobu geodezyjnego i kartograficznego														
Opis ewidencji państwowego zasobu geodezyjnego i kartograficznego	STAROSTA BRODNICKI													
Identyfikator ewidencyjny materiału zasobu – operatu technicznego	P.0402.20.19.1087													
Data wpisania operatu technicznego do ewidencji materiałów zasobu	30 MAJ 2019													
Imię, nazwisko i podpis osoby reprezentującej organ	z up. STAROSTY Stanisław Iwański starszy geodeta w Wydziale Geodezji, Katastru i Gospodarki Nieruchomościami													