


# PRZEKRÓJ PRZEZ ZJAZDY

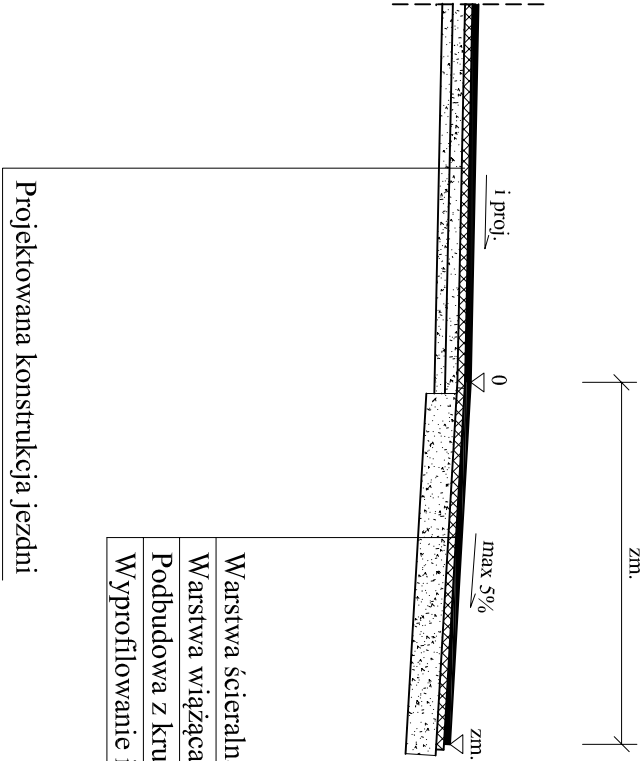

- Warstwa ścierna z betonu asfaltowego AC11S gr. 4 cm
- Warstwa wiążąca z betonu asfaltowego AC16W gr. 5 cm
- Podbudowa z kruszywa łamanego 0/31,5 mm gr. 20 cm
- Wyprofilowanie i zagęszczenie podłoża

Opis: PRZEBUDOWA DROGI GMINNEJ NR 080307C MAŁY GŁĘBOCZEK – TĘPIE NA ODCINKU OD KM 0+000 DO KM 0+990			
Temat:	PRZEBUDOWA KANALIZACJI	Nr rys. 7	
Brana:	DROGOWA	Podpis	Skala: 1:50
Projektant:	inż. Jacek Bednarski		
Opis:	upr. Nr BA-IV/8346/179/T0/89-90 Nr 293/73		
Opis:	mgr inż. Agnieszka Kraszkiewicz		Data: Sierpień 2019r.