


NAPRAWA DROGI GMINNEJ ZLOKALIZOWANEJ
NA DZIAŁKACH NR 31 i 42/5, OBRĘB JAJKOWO,
GMINA BRZOSIE NA ODCINKU OD KM 0+025 DO KM 1+136

Skala: 1:1000 Rys. nr 1 ark. nr 3

Sporządził: mgr inż. Agnieszka Kraszkiewicz

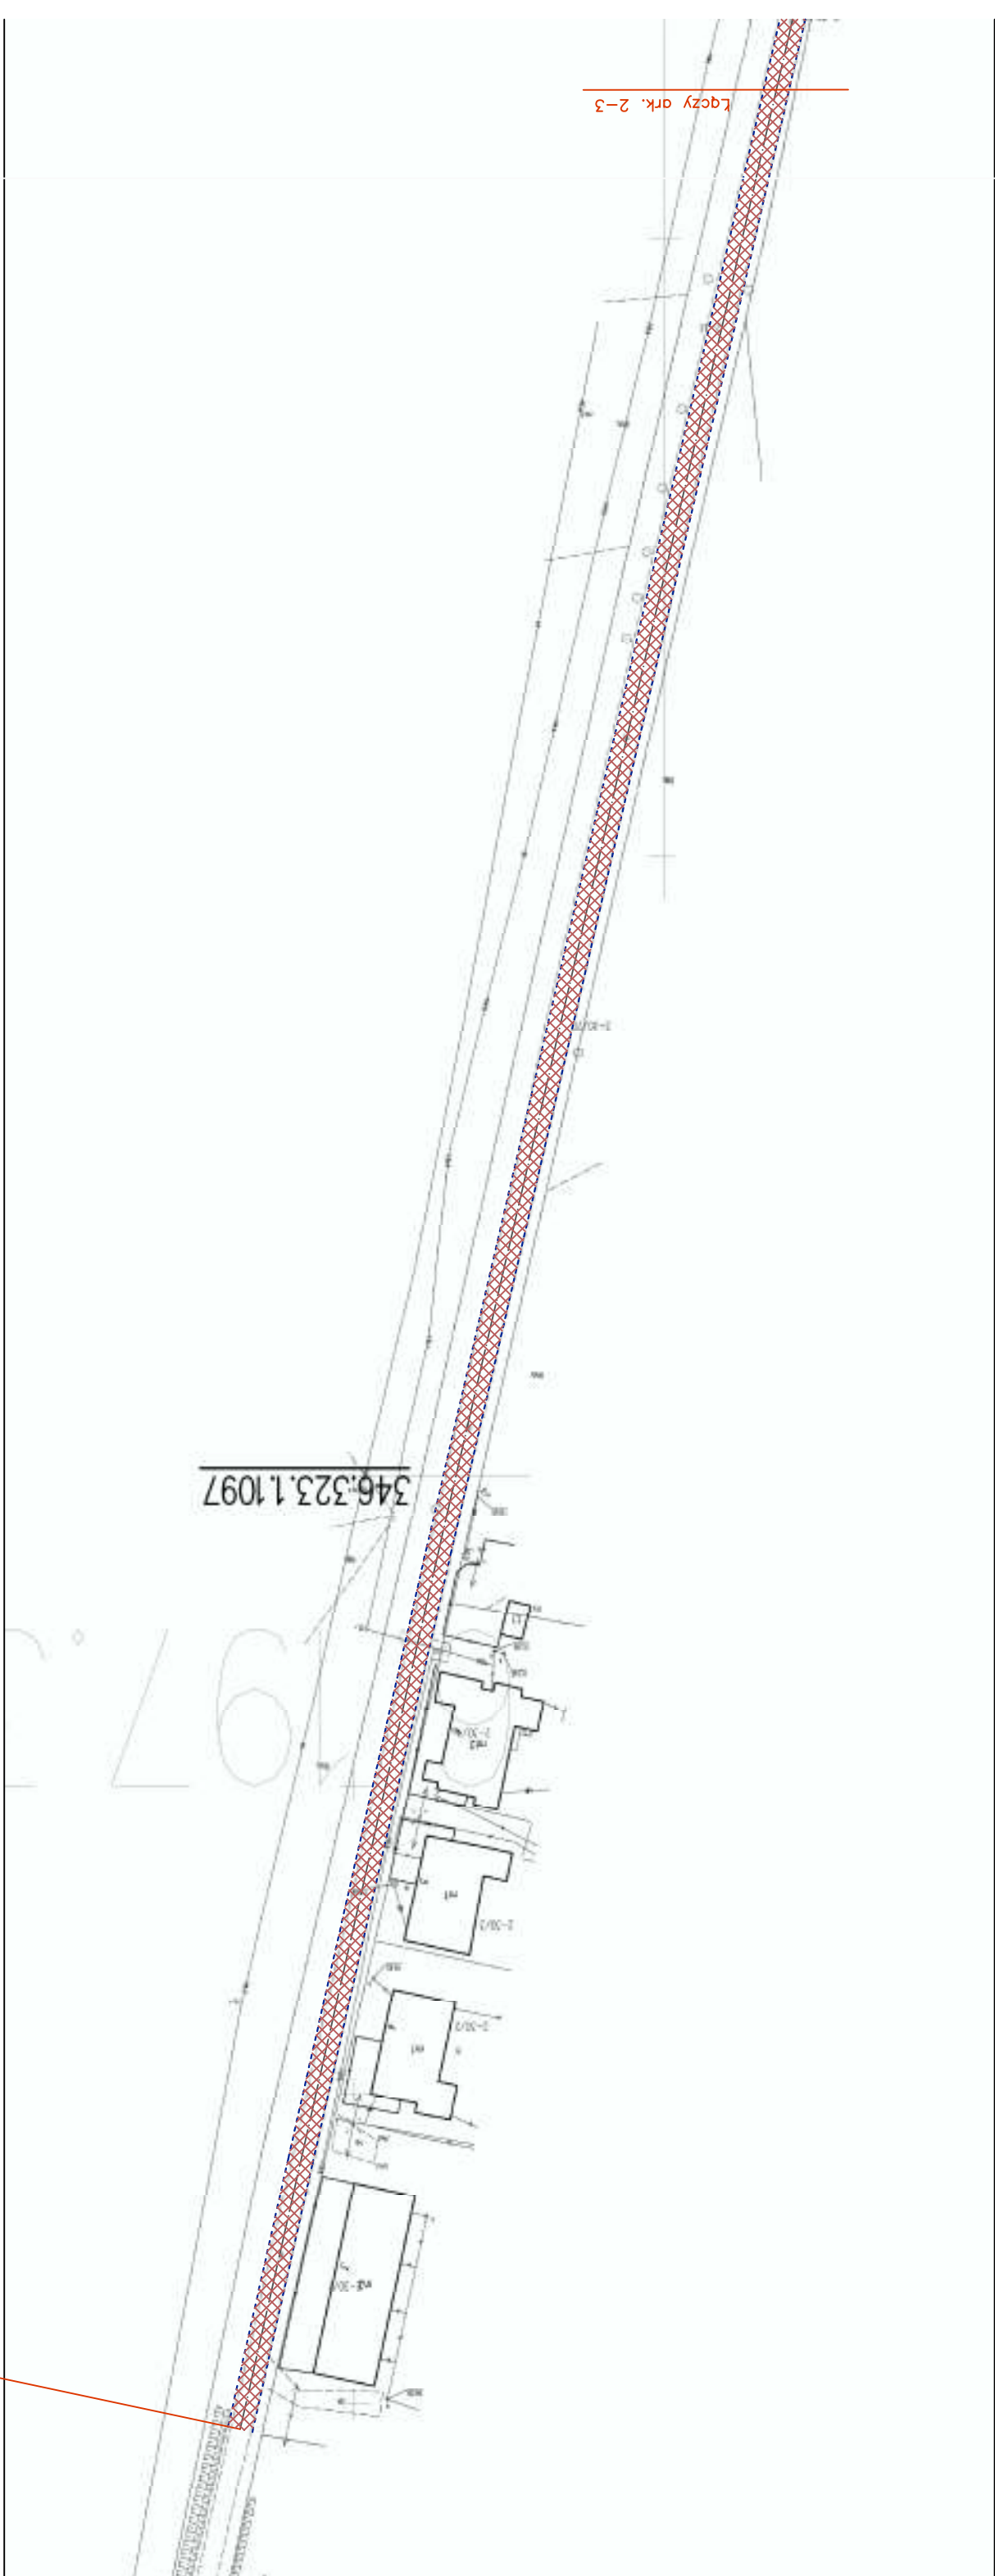

Łączy ark. 2-3

Koniec zakresu naprawy
km 1+136,0