


TG

kW		
nr obw		
1	0,4	oświetlenie
2	0,4	oświetlenie
3	0,5	nawietrzaki
4	0,1	wentylator
5	0,1	wentylator
6	1,0	gniazda 230V
7	1,0	gniazda 230V
8	0,5	rozdzielacz c. o.
9	9,0	pompa ciepła
	0,3	oświetlenie zewnętrzne

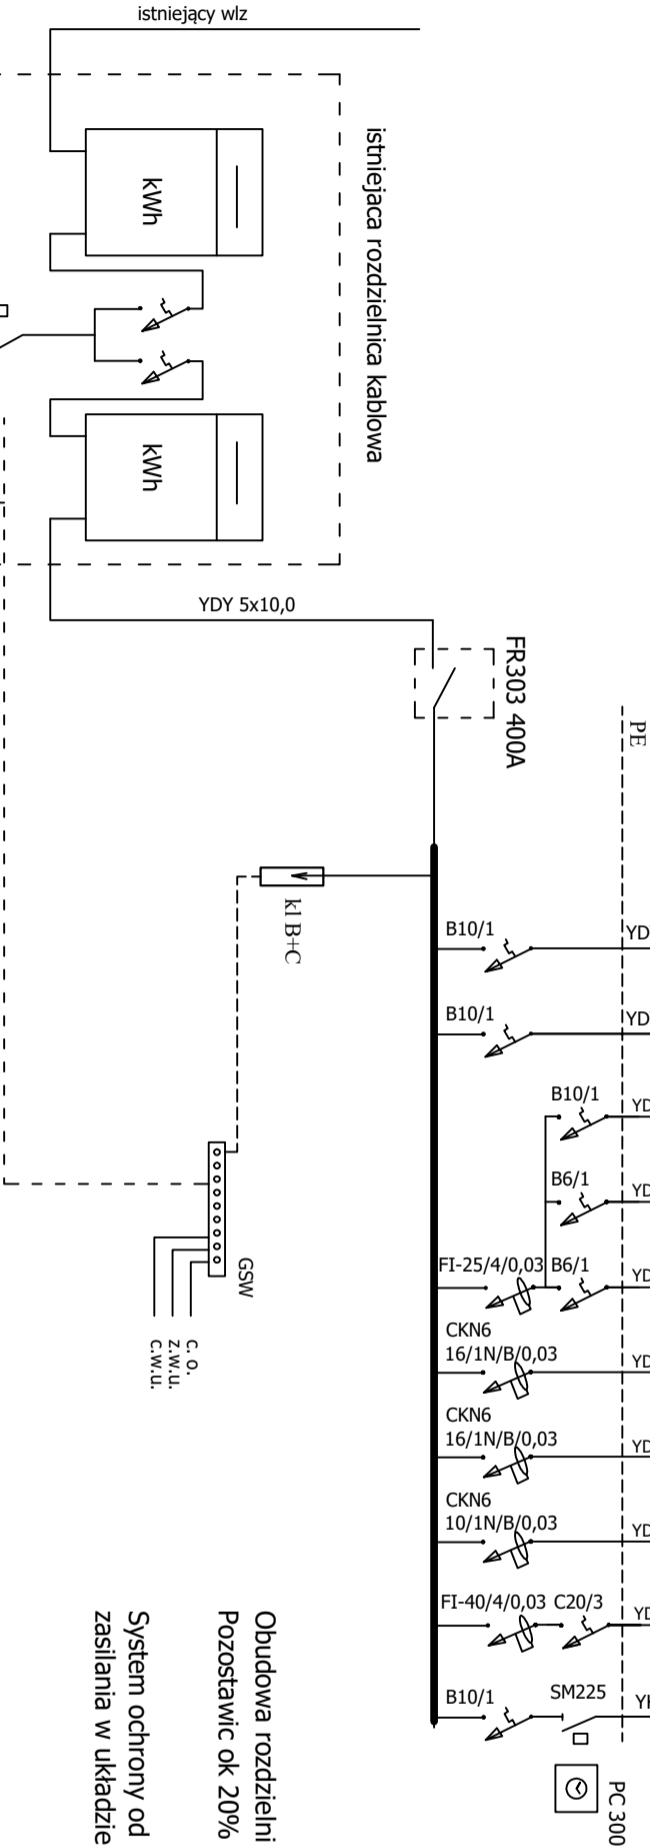

Obudowa rozdzielni z drzwiami stalowymi zamykane na klucz
Pozostawic ok 20% wolnego miejsca na odpływ rezerwowe
System ochrony od porażeń: samoczynne wyłączenie
zasilania w układzie TN-S

USŁUGI PROJEKTOWE, DORADZTWO BUDOWLANE I INWESTYCYJNE			
obiekt:	PRZEDSZKOLE..... W JAJKOWIE NA DZIAŁCE NR 40/7, 42/8, 328, 330 - obręb 0002 - JAJKOWO jednostka ewidencyjna 040204_ BRZOZIE		
inwestor:	GMINA BRZOZIE 87-313 BRZOZIE, BRZOZIE 50		
rys. nr	E2		Skala 1:50
Projektant:	Leszek Dąbowski	upr. nr	podpis:
	upr. nr GPL 7342/100/TO/93		podpis:
Data : 02.2021r			