


ROZWINIĘCIE INSTALACJI OCZYSZCZALNI ŚCIEKÓW

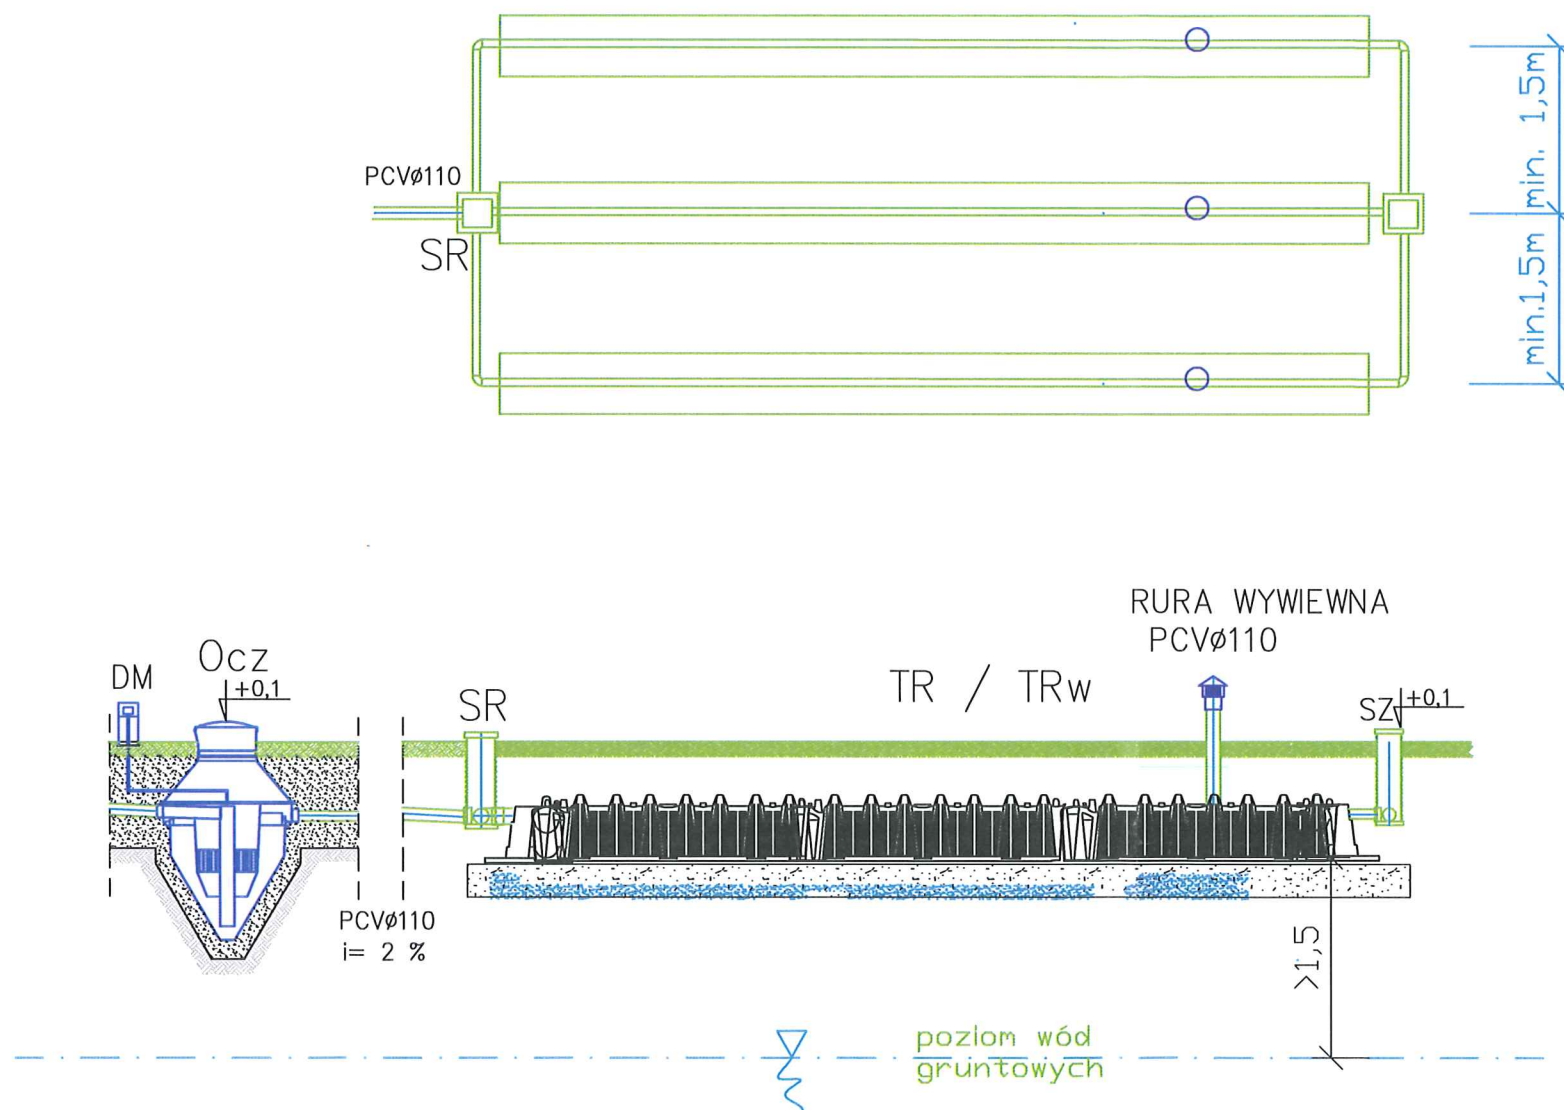

LEGENDA :

- Ocz – oczyszczalnia typu NV
- SR – studzienka rozdzielcza ø400mm
- SZ – studzienka zbiorcza ø400mm
- TR – tunele (komory) rozszczające w gruncie
- TRw – tunele (komory) rozszczające w gruncie z warstwą wspomagającą
- PCVø160,110 – kanał grawitacyjny PCV ø160, ø110mm
- DM – dmuchawa



PRACOWNIA INWESTYCYJNO-PROJEKTOWA "INEKO" Jerzy Kujawski
14-200 ŁAWA, ul.Ostródzka 53, tel/fax(0-89)648-71-51
<http://www.ineko.pl>, e-mail: biuro@ineko.pl

OBIEKT: BUDOWA PRZYDOMOWYCH OCZYSZCZALNI ŚCIEKÓW W MIEJSCOWOŚCIACH WIELKIE I MAŁE LEŻNO ADRES: WIELKIE LEŻNO, MAŁE LEŻNO, GM. BRZOZIE INWESTOR: GMINA BRZOZIE, BRZOZIE 50, 87-313 BRZOZIE	NR RYSUNKU 38
TEMAT: ROZWINIĘCIE INSTALACJI OCZYSZCZALNI ŚCIEKÓW	

PROJEKTOWAŁ inż. Jerzy Kujawski <small>nr upr. 220/92/U; 74/92/U; 79/92/U</small>	OPRACOWAŁ Mieczysław Drakowicz	KREŚLIŁ mgr inż. Katarzyna Cap	PODZIAŁKA ---- DATA LIPIEC 2015r.
---	-----------------------------------	-----------------------------------	--