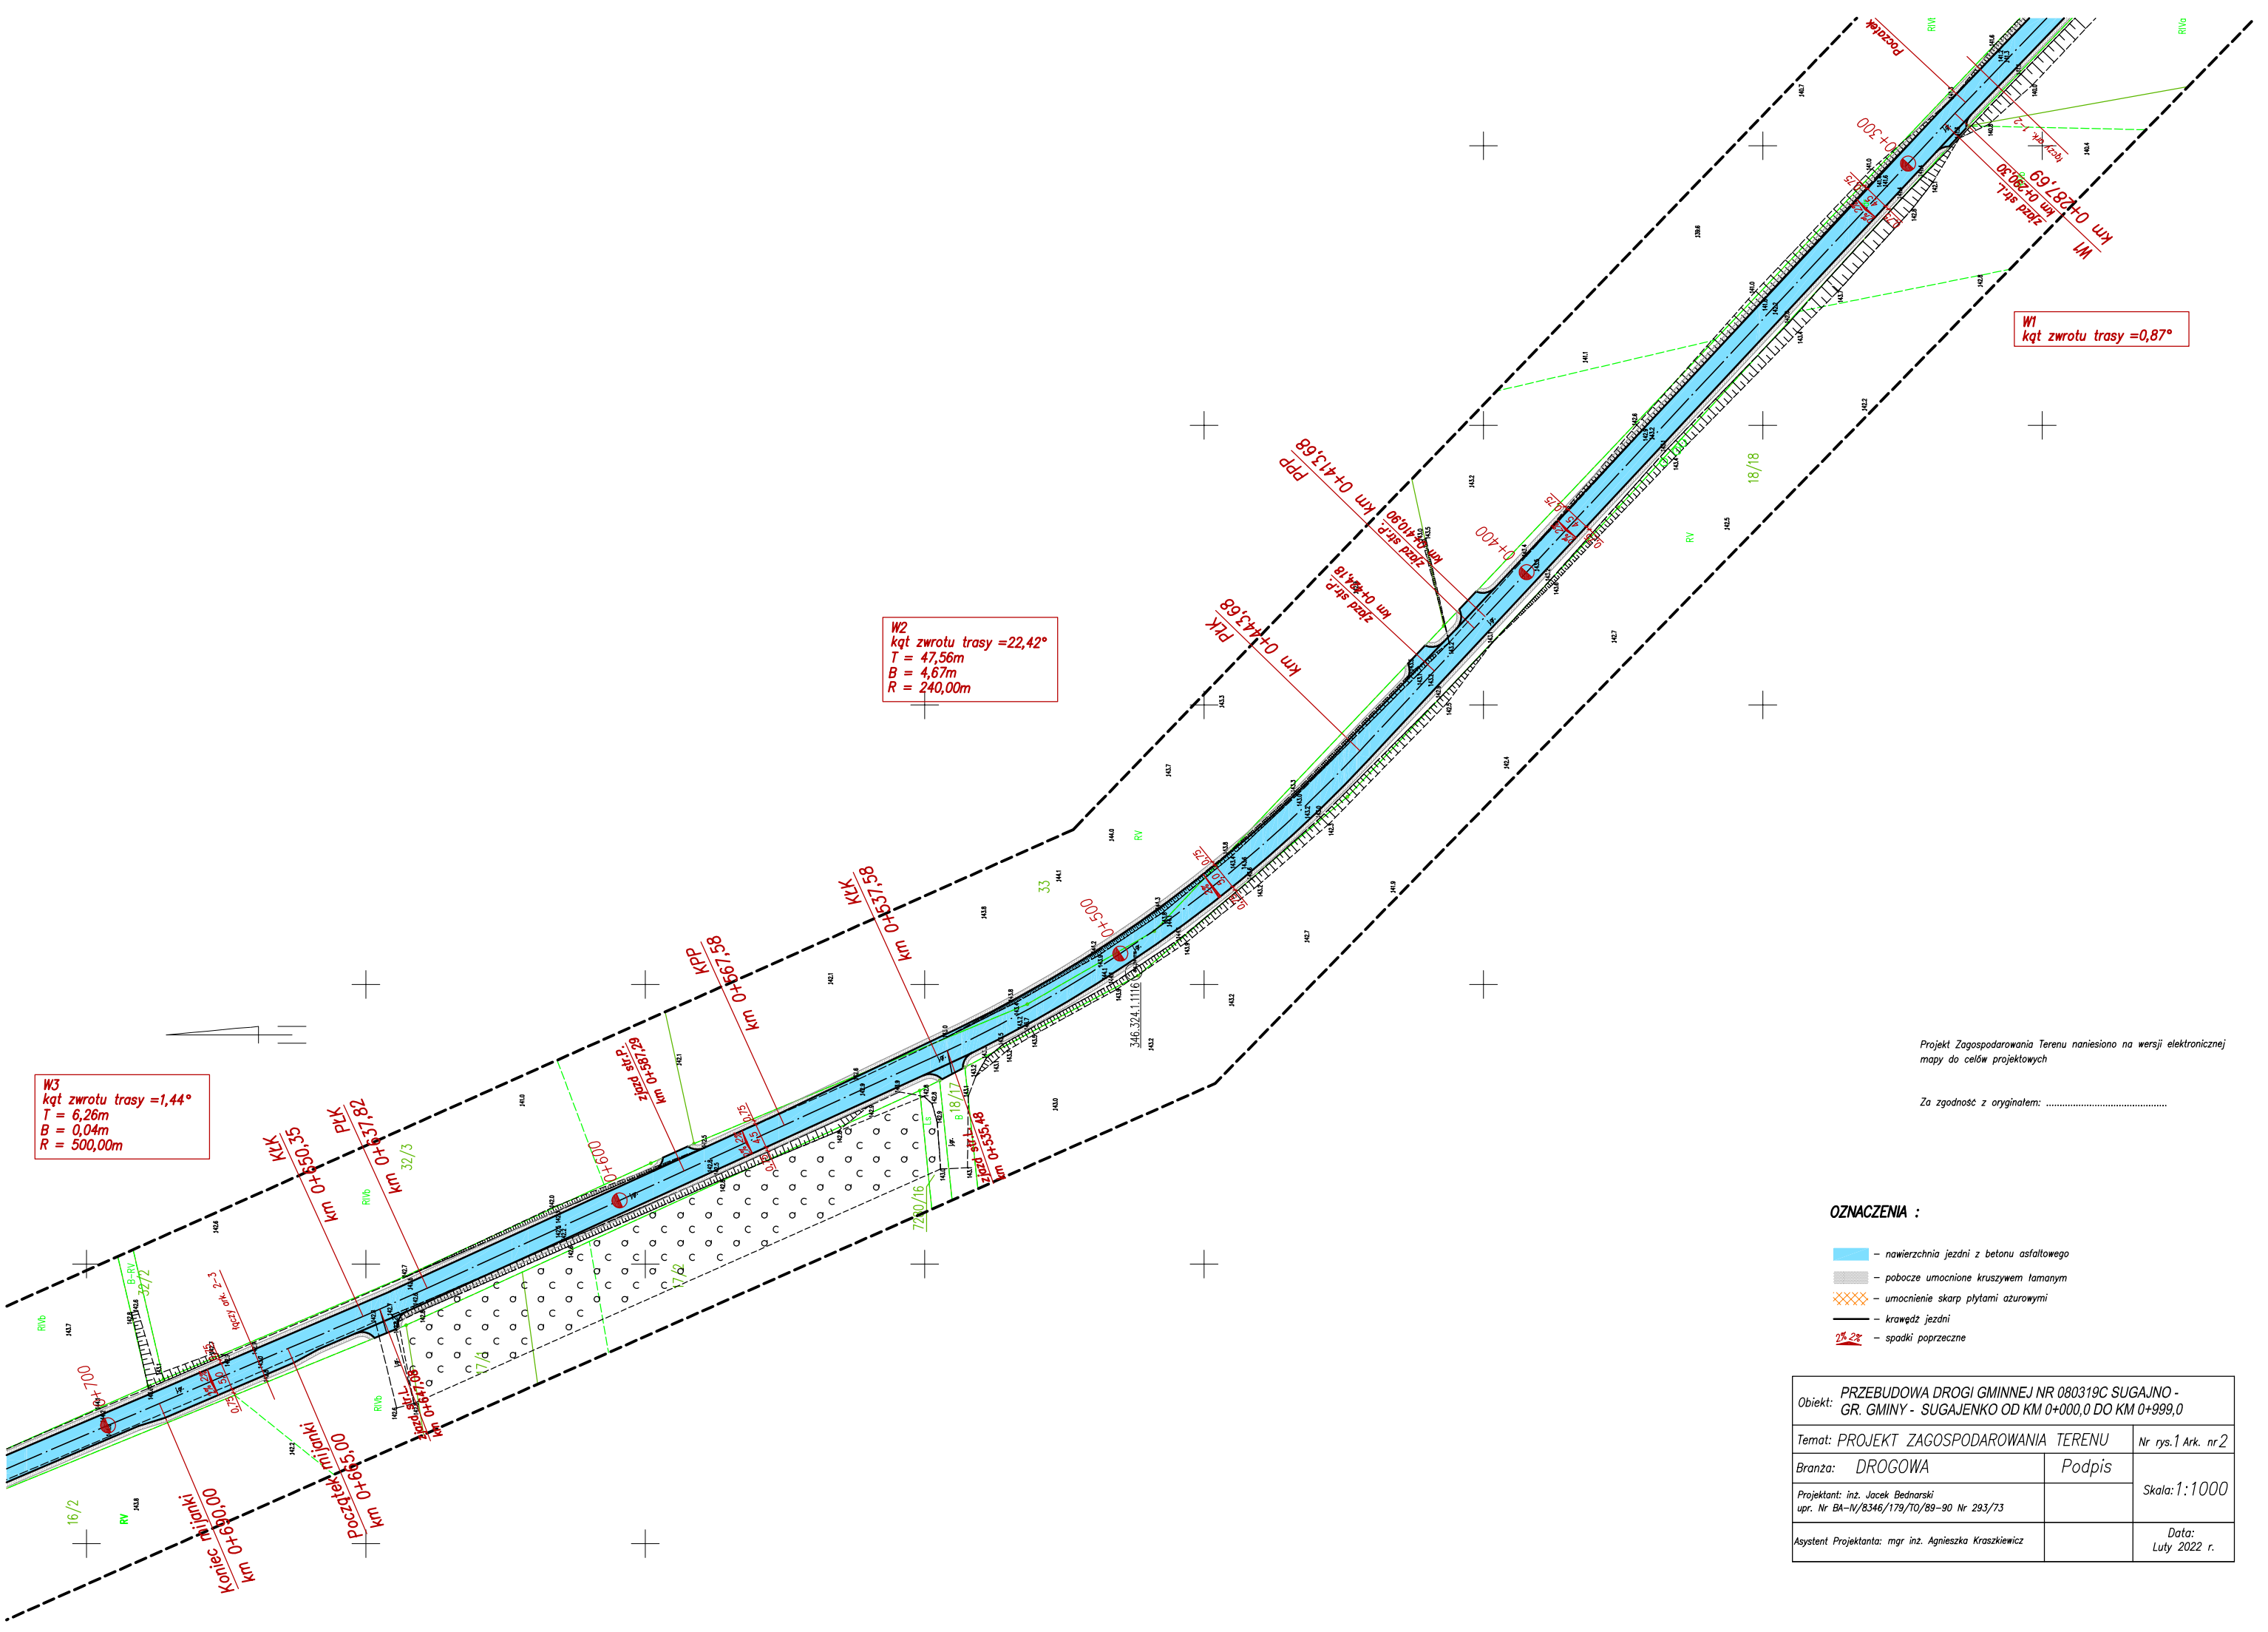


*Projekt Zagospodarowania Terenu naniesiono na wersji elektronicznej mapy do celów projektowych*

*Za zgodność z oryginałem: .....*

**OZNACZENIA :**

- nawierzchnia jezdni z betonu asfaltowego
- pobocze umocnione kruszywem łamanym
- umocnienie skarp płytami azurowymi
- krawędź jezdni
- 2% 2% – spadki poprzeczne

| | | |
|---|---|---|
| Obiekt: PRZEBUDOWA DROGI GMINNEJ NR 080319C SUGAJNO - GR. GMINY - SUGAJENKO OD KM 0+000,0 DO KM 0+999,0 | | |
| Temat: PROJEKT ZAGOSPODARowANIA TERENU | | Nr rys.1 Ark. nr 2 |
| Branża: DROGOWA | Podpis | Skala: 1:1000 |
| Projektant: inż. Jacek Bednarski upr. Nr BA-IV/8346/179/T0/89-90 Nr 293/73 | | |
| Asystent Projektanta: mgr inż. Agnieszka Kraszkiewicz | | Data: Luty 2022 r. |