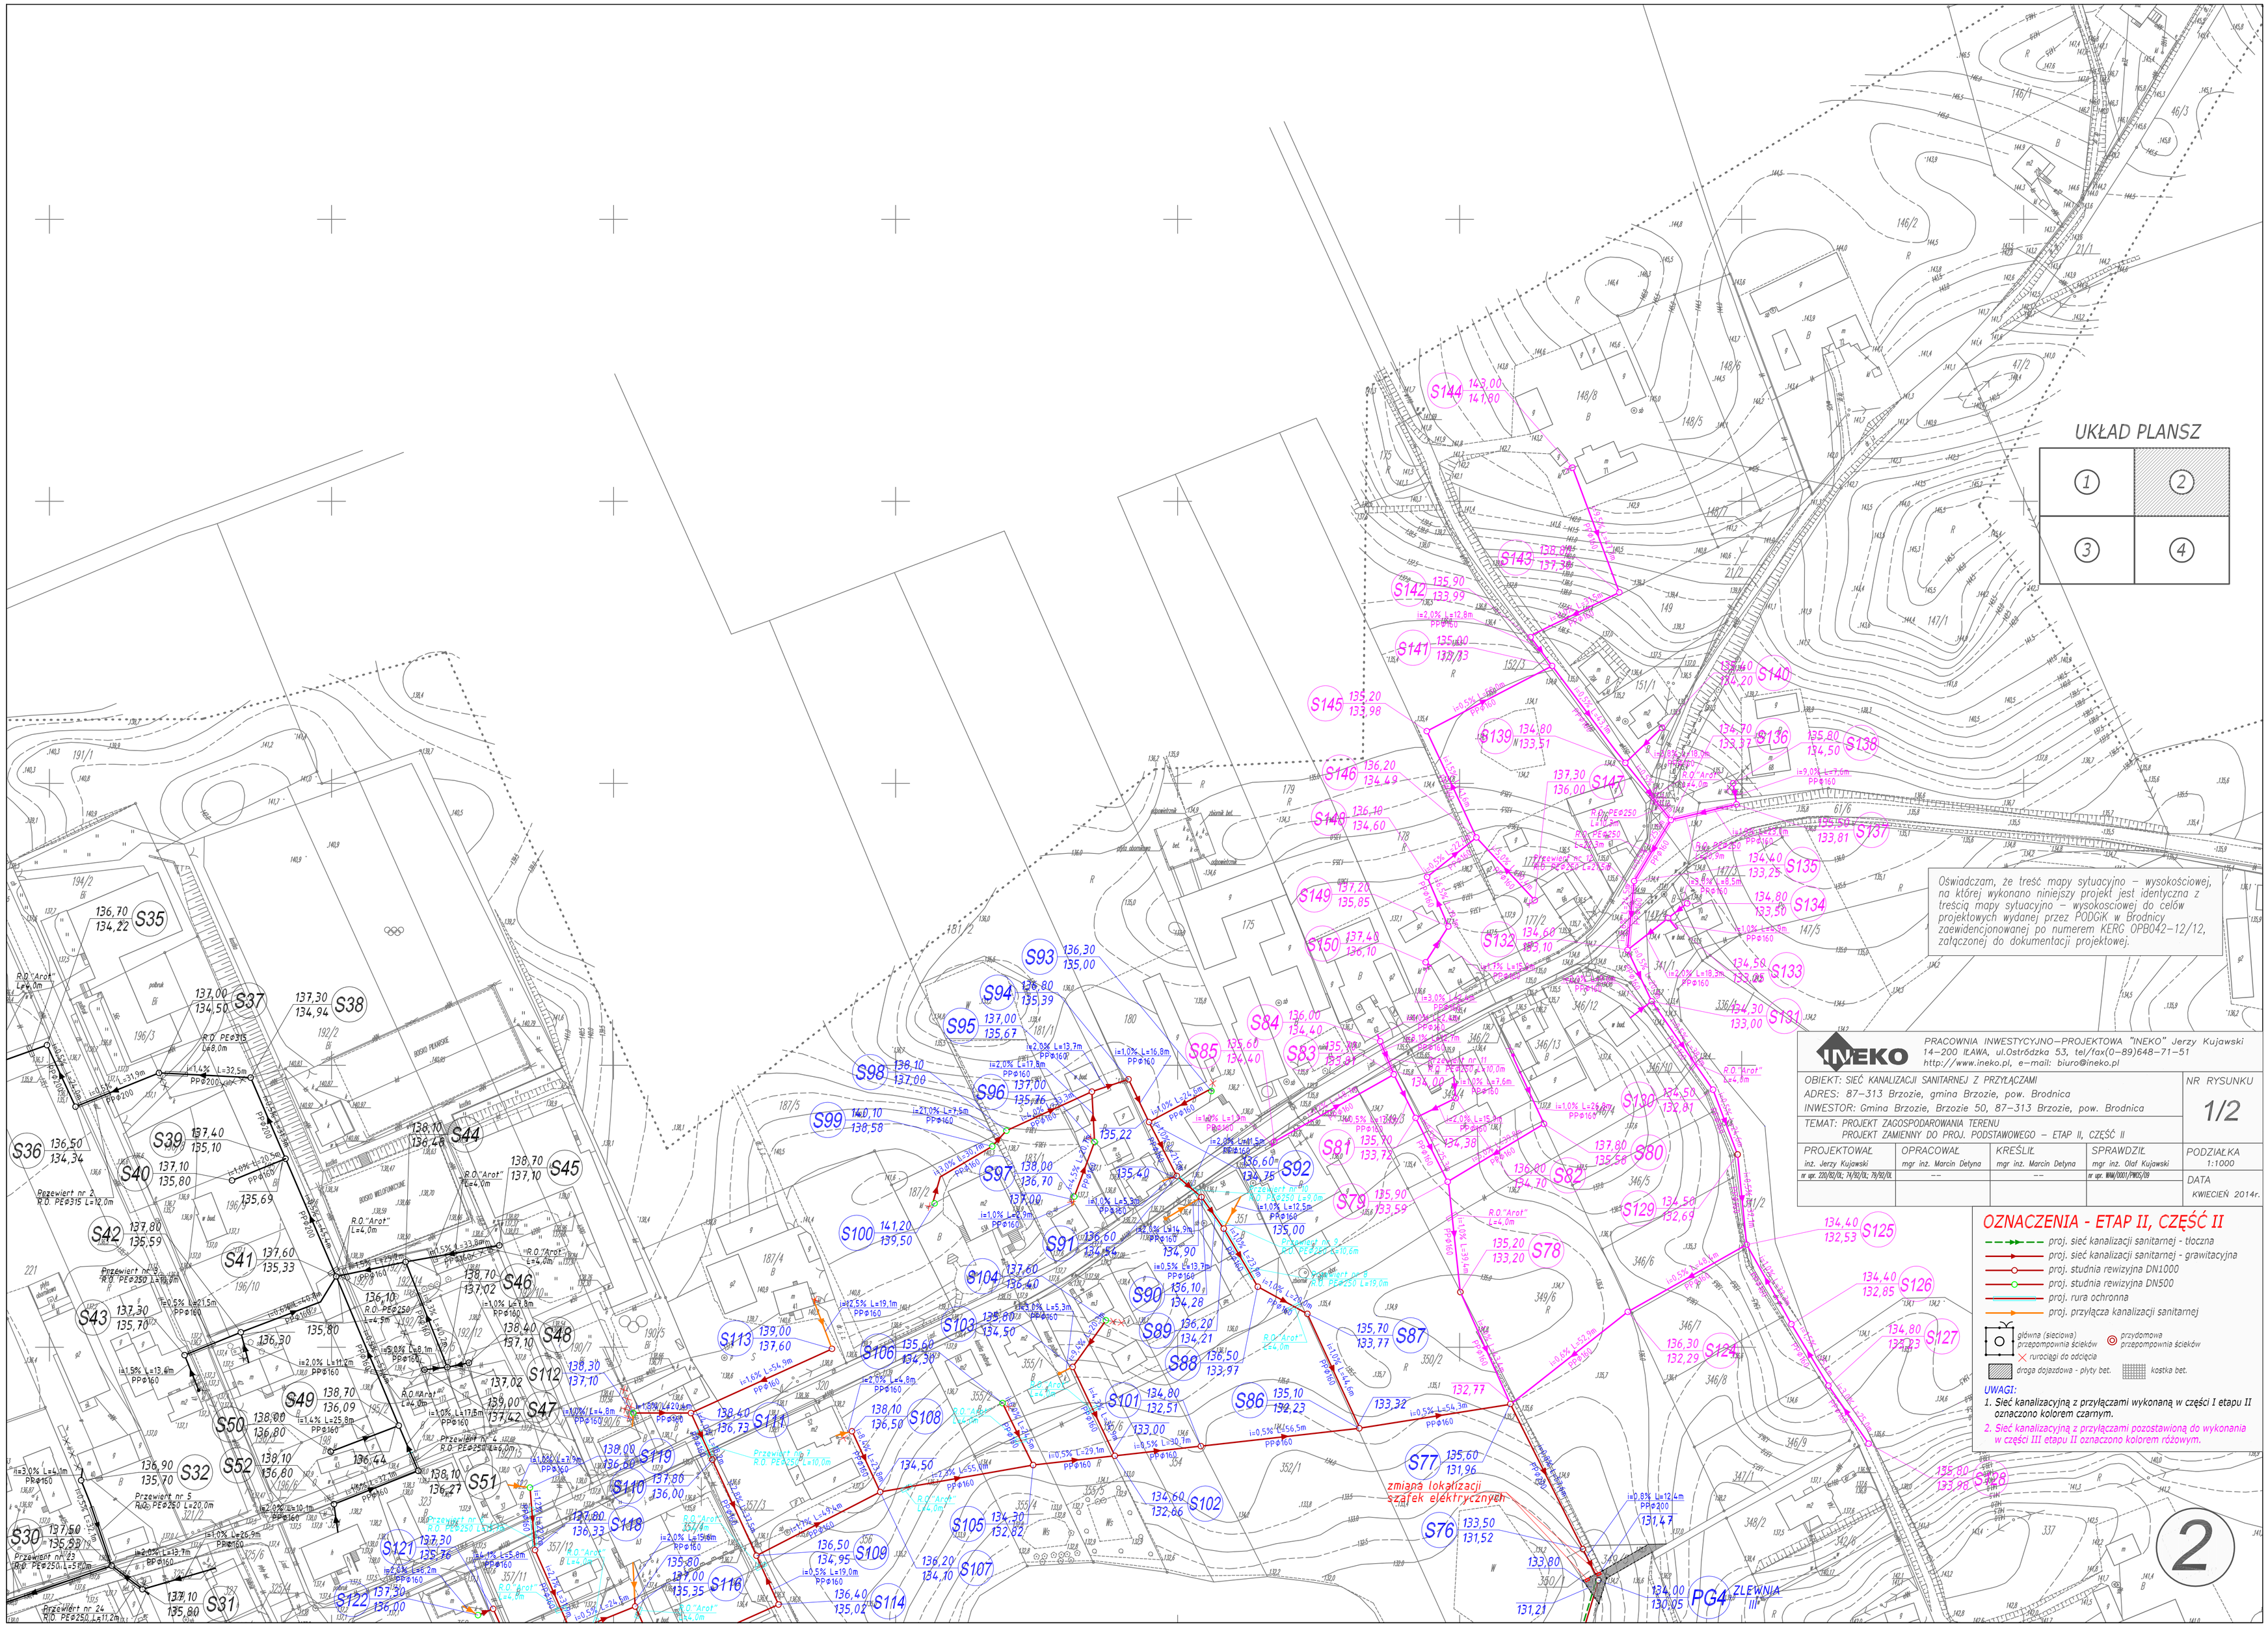

Oświadczam, że treść mapy sytuacyjno – wysokościowej, na której wykonano niniejszy projekt jest identyczna z treścią mapy sytuacyjno – wysokościowej do celów projektowych wydanej przez PODGiK w Brodnicy zaewidencjonowanej po numerem KERG OPB042–12/12, załączonej do dokumentacji projektowej.

INEKO
PRACOWNIA INWESTYCYJNO–PROJEKTOWA "INEKO" Jerzy Kujawski
14–200 IŁAWA, ul.Ostródzka 53, tel/fax(0–89)648–71–51
http://www.ineko.pl, e–mail: biuro@ineko.pl

OBIEKT: SIEĆ KANALIZACJI SANITARNEJ Z PRZYŁĄCZAMI
ADRES: 87–313 Brzozie, gmina Brzozie, pow. Brodnica
INWESTOR: Gmina Brzozie, Brzozie 50, 87–313 Brzozie, pow. Brodnica

TEMAT: PROJEKT ZAGOSPODAROWANIA TERENU
PROJEKT ZAMIENNY DO PROJ. PODSTAWOWEGO – ETAP II, CZĘŚĆ II

NR RYSUNKU 1/2

PROJEKTOWAŁ	OPRACOWAŁ	KREŚLIŁ	SPRAWDZIŁ	PODZIAŁKA
inż. Jerzy Kujawski	mgr inż. Marcin Detyna	mgr inż. Marcin Detyna	mgr inż. Olaf Kujawski	1:1000
nr upr. 220/92/OL; 74/92/OL; 79/92/OL	--	--	nr upr. WAM/0001/PWOS/09	DATA KWIECIEŃ 2014r.

OZNACZENIA - ETAP II, CZĘŚĆ II

- proj. sieć kanalizacji sanitarnej - tłoczna
- proj. sieć kanalizacji sanitarnej - grawitacyjna
- proj. studnia rewizyjna DN1000
- proj. studnia rewizyjna DN500
- proj. rura ochronna
- proj. przyłącza kanalizacji sanitarnej

- główna (sieciowa) przepompownia ścieków
- przydomowa przepompownia ścieków
- rurociągi do odcięcia
- droga dojazdowa - płyty bet.
- kostka bet.

UWAGI:
1. Sieć kanalizacyjną z przyłączami wykonaną w części I etapu II oznaczono kolorem czarnym.
2. Sieć kanalizacyjną z przyłączami pozostawioną do wykonania w części III etapu II oznaczono kolorem różowym.