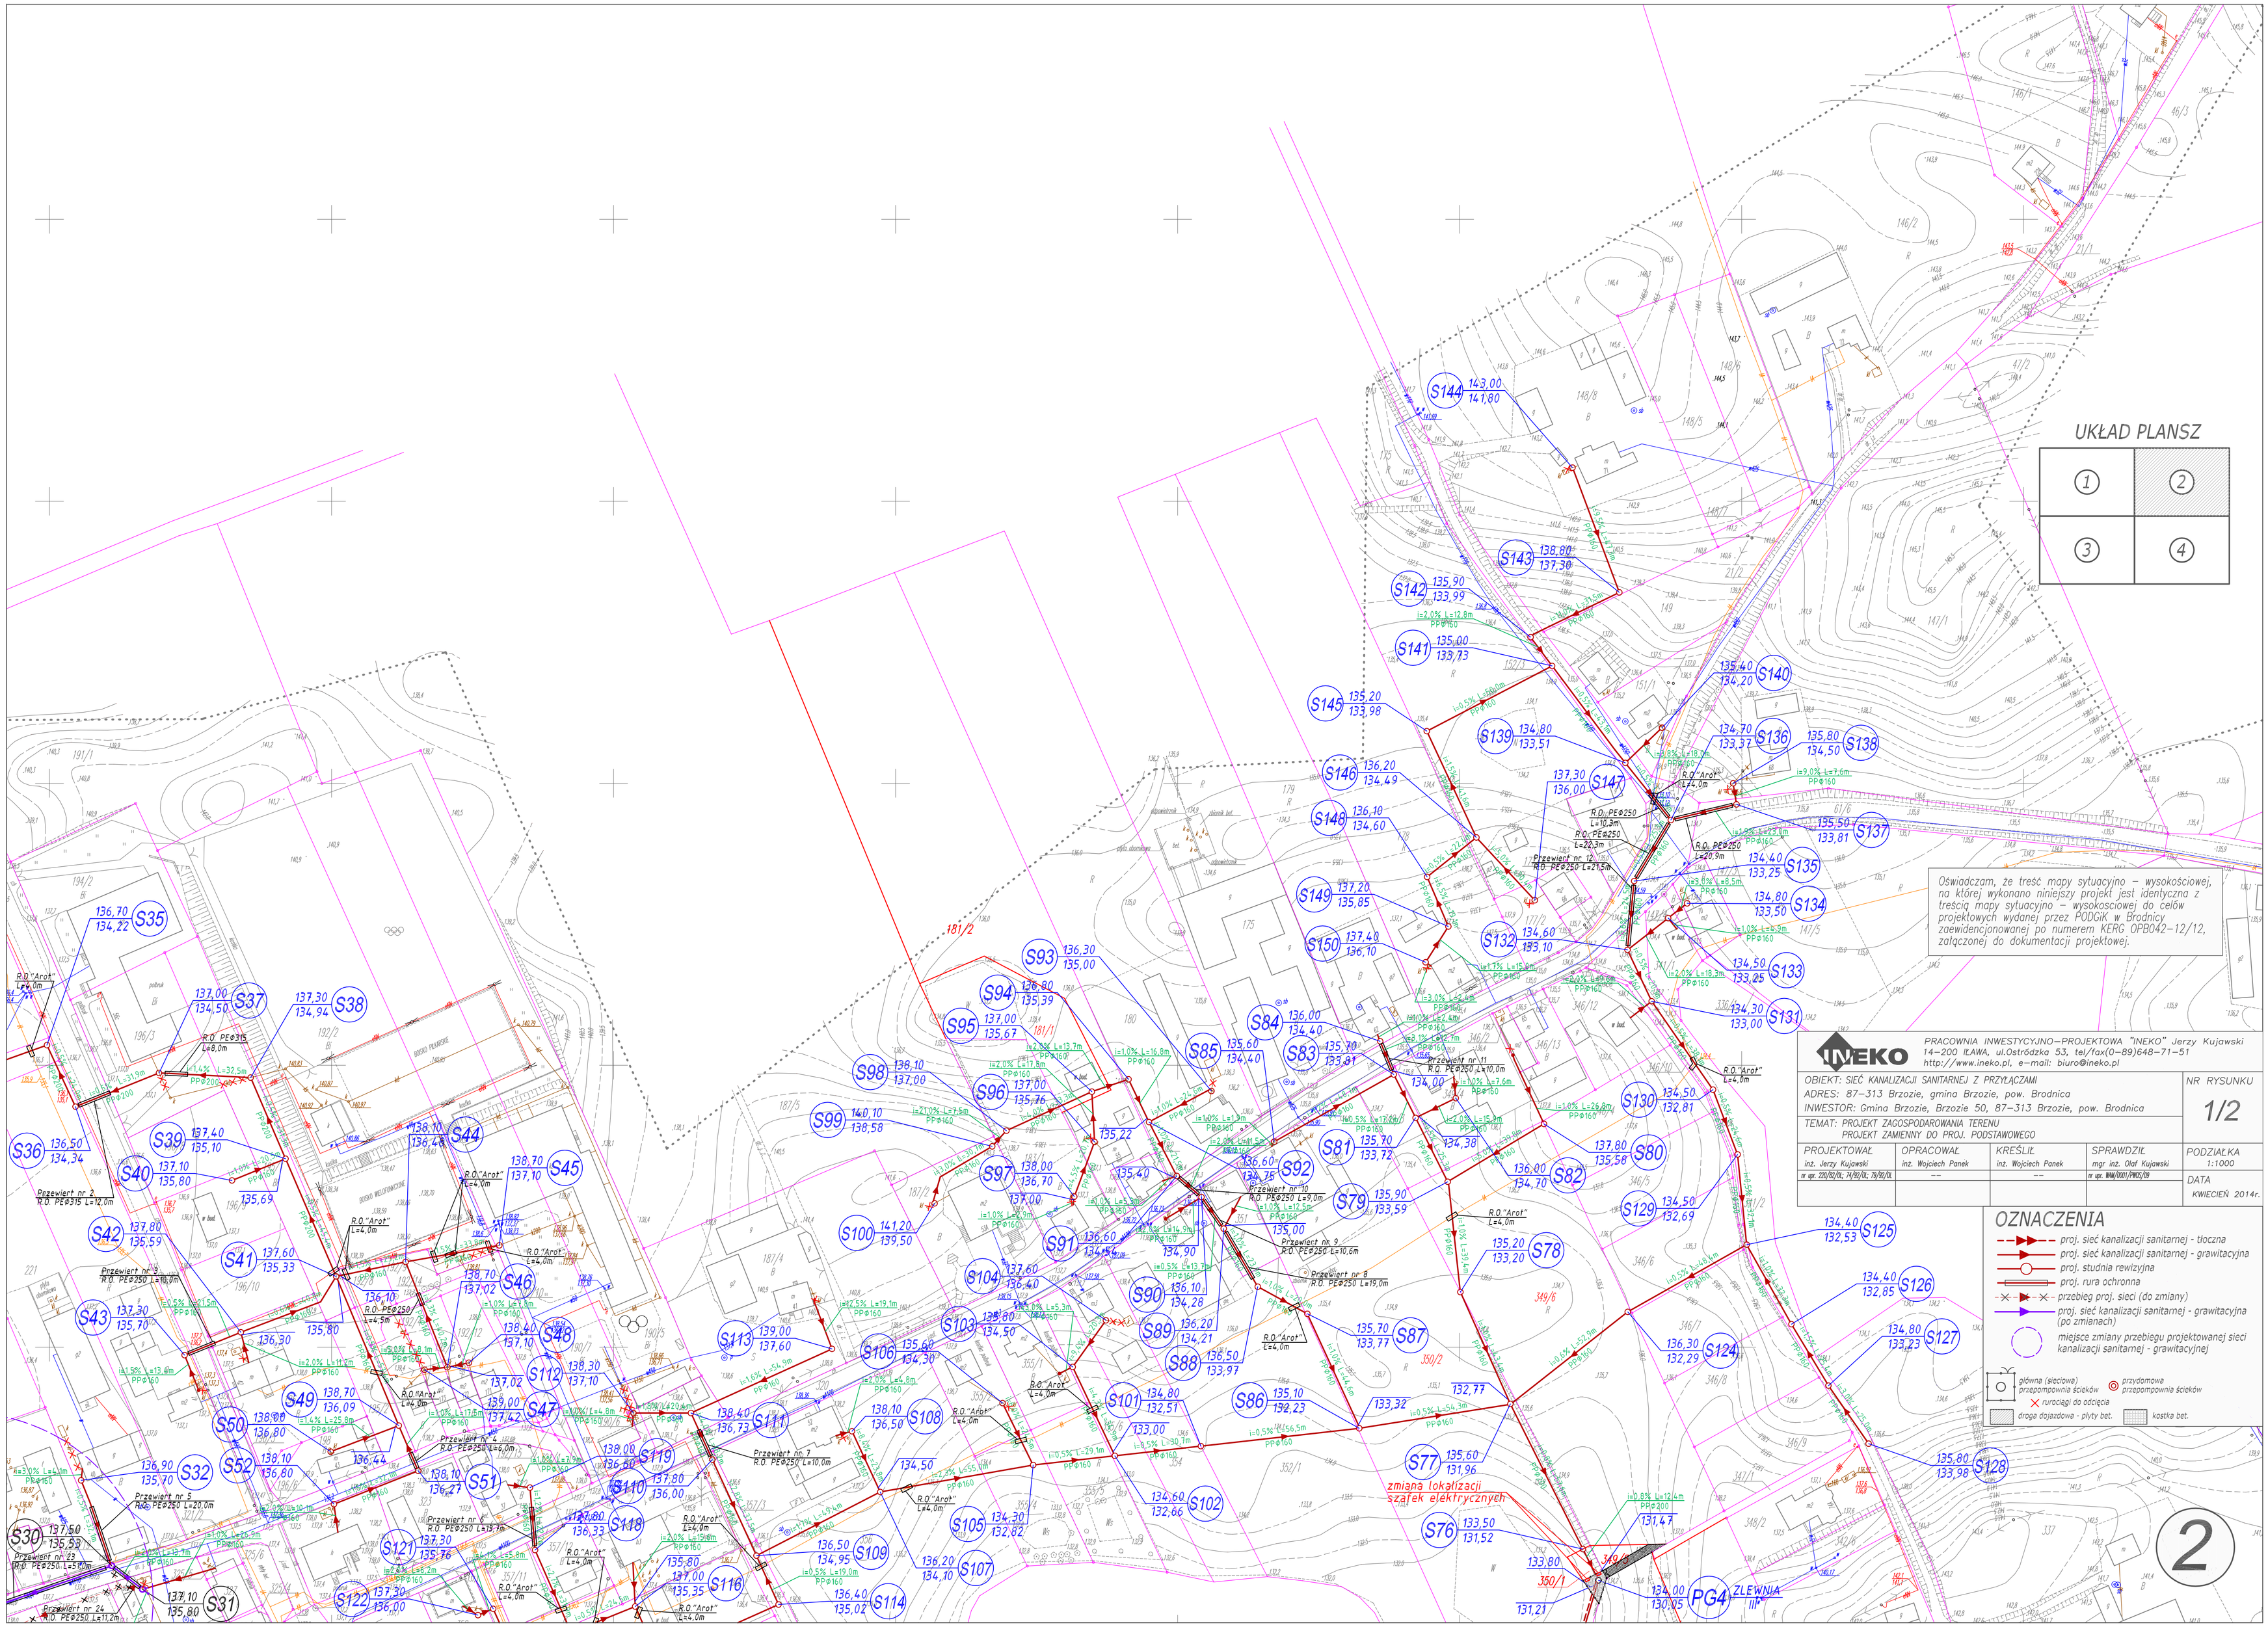
UKŁAD PLANSZ
1
2
3
4
Oświadczam, że treść mapy sytuacyjno – wysokościowej, na której wykonano niniejszy projekt jest identyczna z treścią mapy sytuacyjno – wysokosciowej do celów projektowych wydanej przez PODGiK w Brodnicy zaewidencjonowanej po numerem KERG OPB042-12/12, załączonej do dokumentacji projektowej.
INEKO
PRACOWNIA INWESTYCYJNO-PROJEKTOWA "INEKO" Jerzy Kujawski
14-200 IŁAWA, ul.Ostródzka 53, tel/fax(0-89)648-71-51
http://www.ineko.pl, e-mail: biuro@ineko.pl
OBIEKT: SIEĆ KANALIZACJI SANITARNEJ Z PRZYŁĄCZAMI
ADRES: 87-313 Brzozie, gmina Brzozie, pow. Brodnica
INWESTOR: Gmina Brzozie, Brzozie 50, 87-313 Brzozie, pow. Brodnica
TEMAT: PROJEKT ZAGOSPODAROWANIA TERENU
PROJEKT ZAMIENNY DO PROJ. PODSTAWOWEGO
NR RYSUNKU
1/2
PROJEKTOWAŁ
inż. Jerzy Kujawski
nr upr. 220/82/Ol; 74/92/Ol; 79/92/Ol
OPRACOWAŁ
inż. Wojciech Panek
--
KREŚLIŁ
inż. Wojciech Panek
--
SPRAWDZIŁ
mgr inż. Olaf Kujawski
nr upr. WAM/0001/PWOS/09
PODZIAŁKA
1:1000
DATA
KWIECIEŃ 2014r.
OZNACZENIA
proj. sieć kanalizacji sanitarnej - tłoczna
proj. sieć kanalizacji sanitarnej - grawitacyjna
proj. studnia rewizyjna
proj. rura ochronna
przebieg proj. sieci (do zmiany)
proj. sieć kanalizacji sanitarnej - grawitacyjna (po zmianach)
miejsce zmiany przebiegu projektowanej sieci kanalizacji sanitarnej - grawitacyjnej
główna (sieciowa) przepompownia ścieków
przydomowa przepompownia ścieków
rurociągi do odcięcia
droga dojazdowa - płyty bet.
kostka bet.
zmiana lokalizacji szafek elektrycznych
ZLEWNIA
2