


PROFIL SIECI KANALIZACJI GRAWITACYJNEJ (ZIEMNIA) SKALA 1:1000/1:500

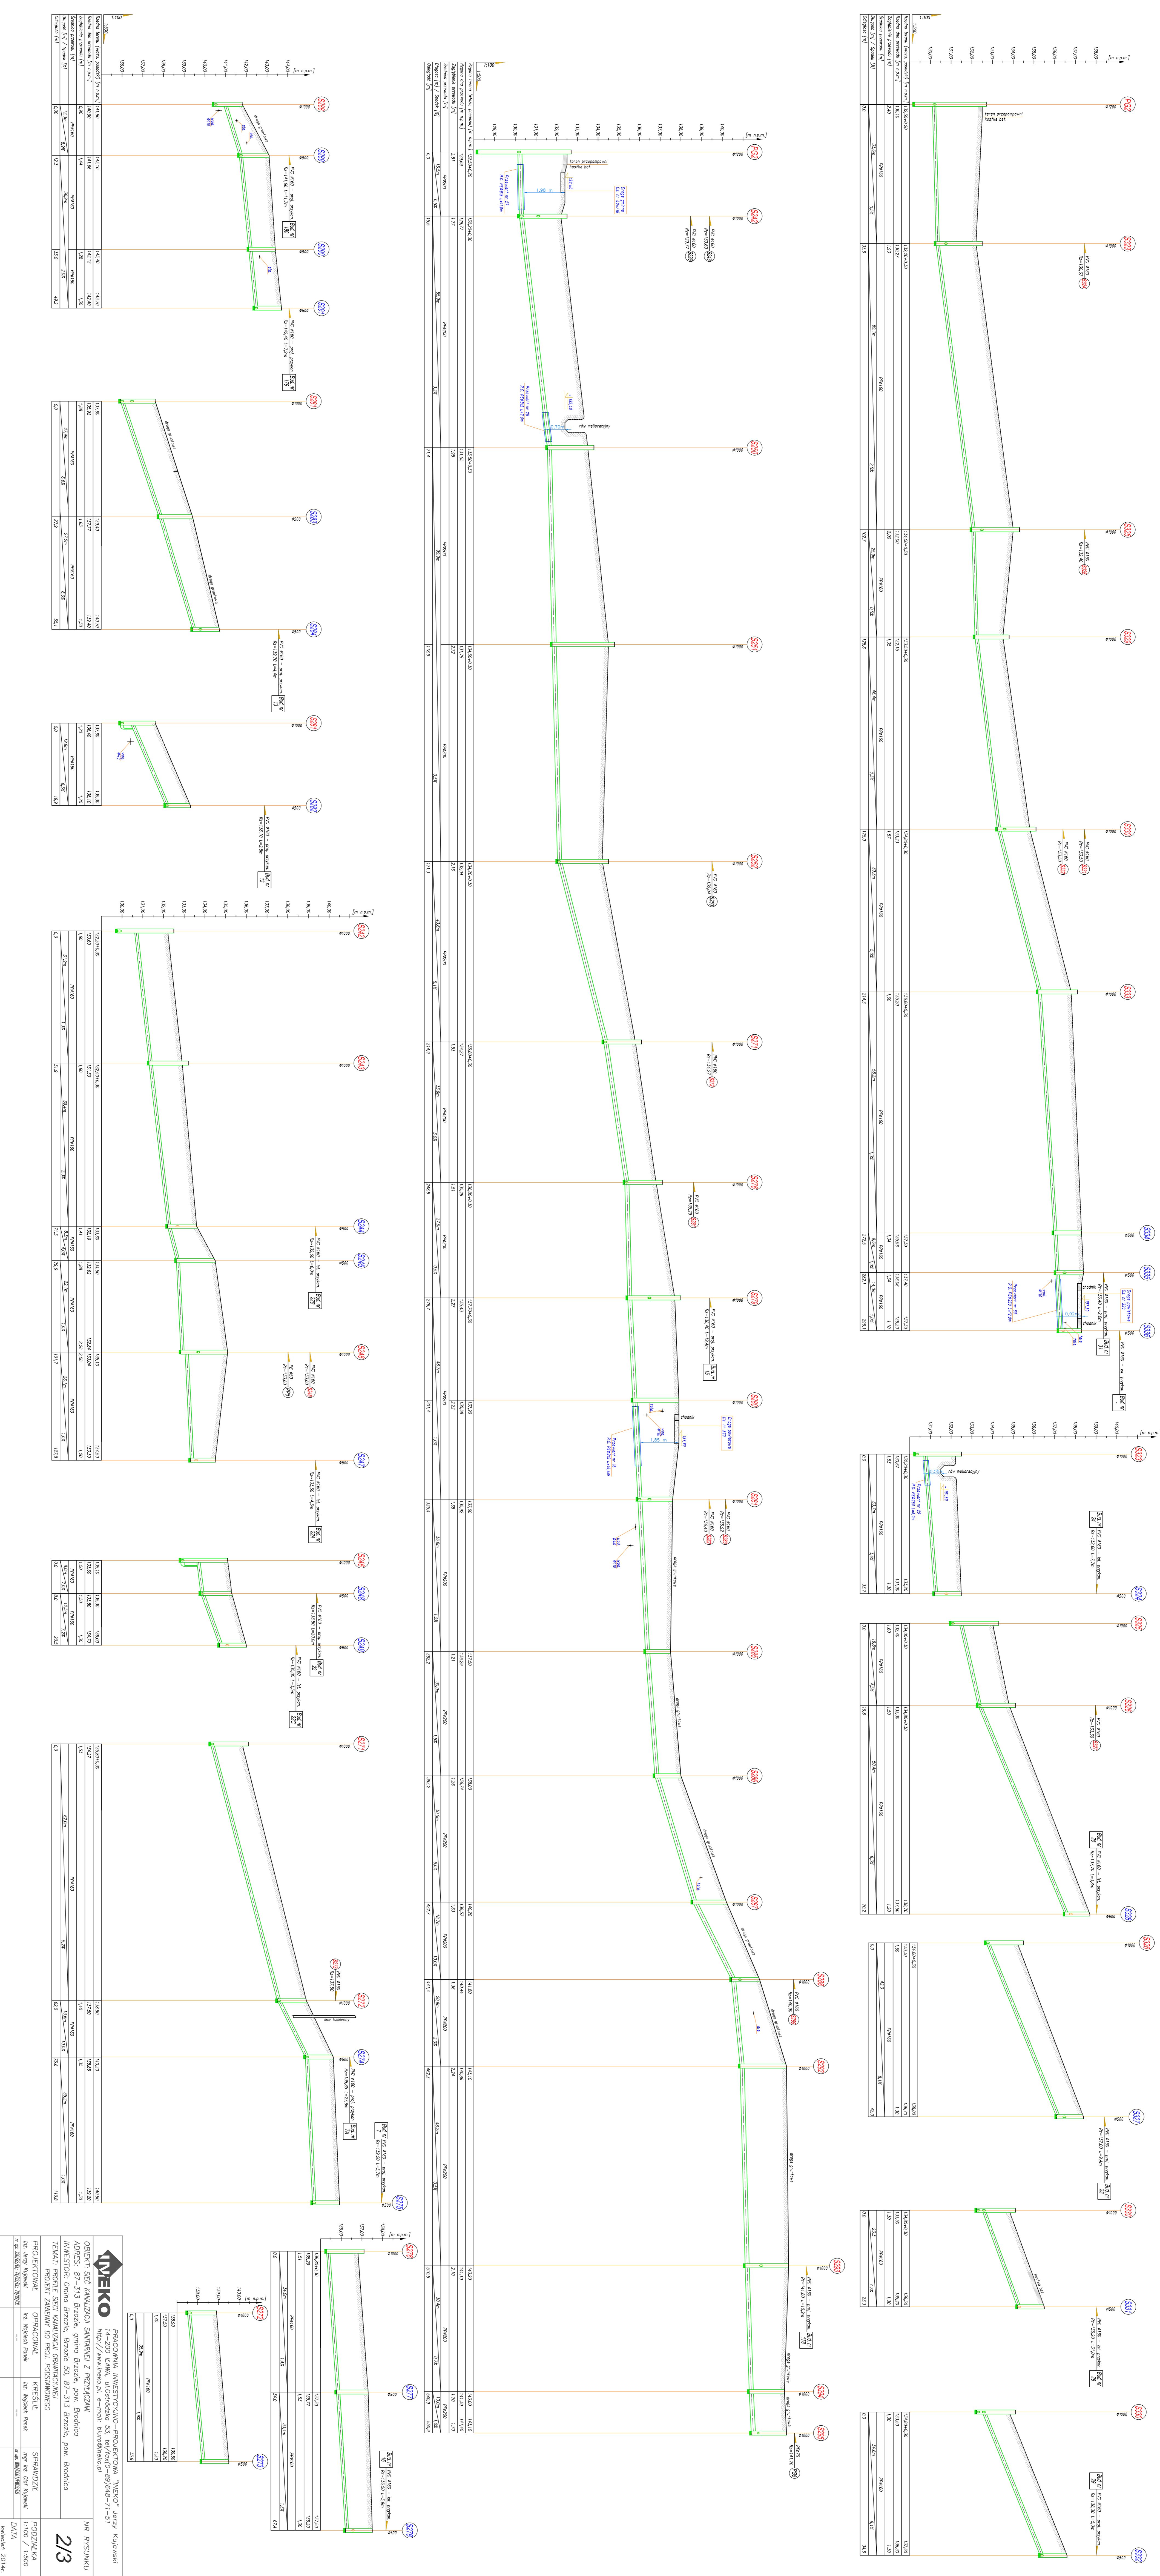

WNEKO




2/3