13

Województwo: kujawskc-pomorskie
Powiat: brodnicki
Gmina/Miasto: Brodnica
Obręb/Ulica: Wielkie Leźno
Numer działki: 109

SKALA 1: 1000

godło/nazwa mapy:
ukończenia/wydania: 1965
data i nakład druku: 01 SIE. 2017

STAROSTWO POWIATOWE
W BRODNICY
ul. Kamionka 18
87-300 BRODNICA (18)

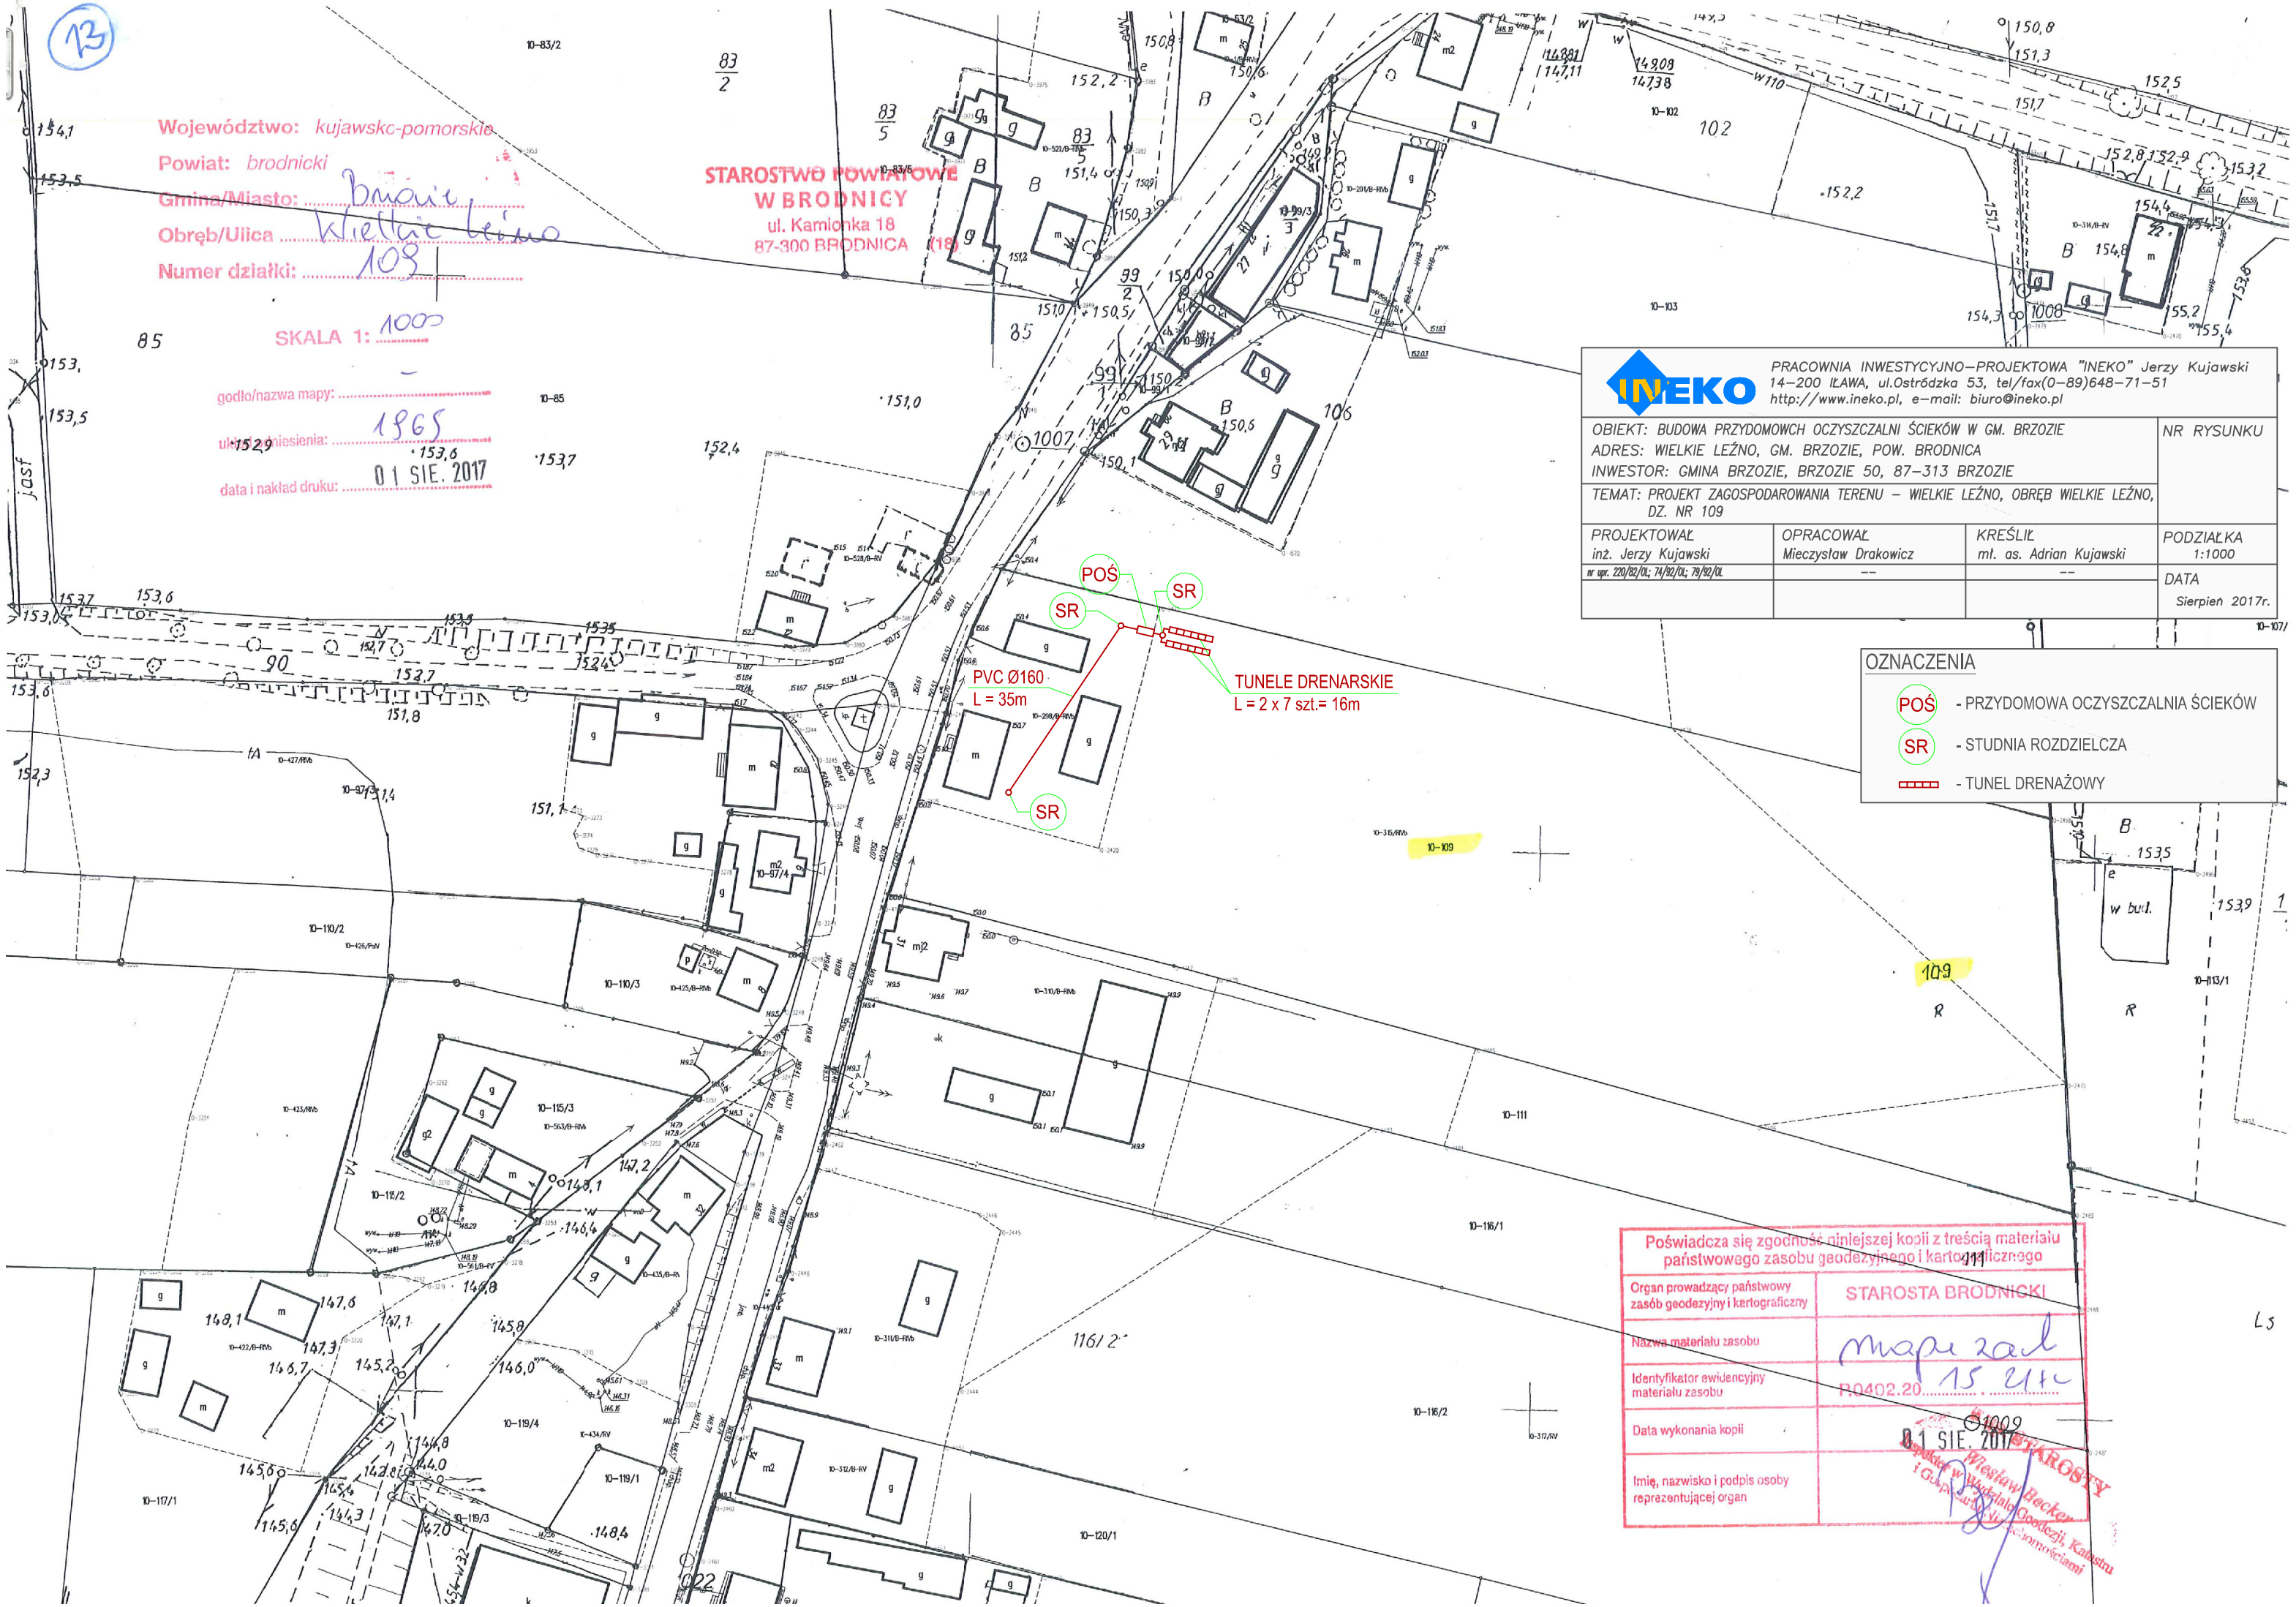

INEKO

PRACOWNIA INWESTYCYJNO–PROJEKTOWA "INEKO" Jerzy Kujawski
14–200 IŁAWA, ul.Ostródzka 53, tel/fax(0–89)648–71–51
http://www.ineko.pl, e–mail: biuro@ineko.pl

OBIEKT: BUDOWA PRZYDOMOWCH OCZYSZCZALNI ŚCIEKÓW W GM. BRZOZIE
ADRES: WIELKIE LEŹNO, GM. BRZOZIE, POW. BRODNICA
INWESTOR: GMINA BRZOZIE, BRZOZIE 50, 87–313 BRZOZIE
TEMAT: PROJEKT ZAGOSPODAROWANIA TERENU – WIELKIE LEŹNO, OBRĘB WIELKIE LEŹNO, DZ. NR 109

NR RYSUNKU

PROJEKTOWAŁ	OPRACOWAŁ	KREŚLIŁ	PODZIAŁKA
inż. Jerzy Kujawski	Mieczysław Drakowicz	mł. as. Adrian Kujawski	1:1000
nr upr. 220/82/OL; 74/92/OL; 79/92/OL	––	––	DATA
			Sierpień 2017r.

OZNACZENIA

POŚ - PRZYDOMOWA OCZYSZCZALNIA ŚCIEKÓW
SR - STUDNIA ROZDZIELCZA
- TUNEL DRENAŻOWY

Poświadcza się zgodność niniejszej kopii z treścią materiału państwowego zasobu geodezyjnego i kartograficznego

Organ prowadzący państwowy zasób geodezyjny i kartograficzny	STAROSTA BRODNICKI
Nazwa materiału zasobu	mapa zas
Identyfikator ewidencyjny materiału zasobu	P.0402.20 15 41
Data wykonania kopii	01 SIE. 2017
Imię, nazwisko i podpis osoby reprezentującej organ	Wiesław Becker Kierownik Wydziału Geodezji, Katastru i Gospodarki Nieruchomościami

STAROSTA