


SPRZĄTANIE PODZIEMNE
W BRODNICY
Kamień 18
52-000 BRODNICA

Województwo: kujawsko-pomorskie
Powiat: brodnicki
Gmina/Miasto: Brodnica
Obrot: 28130
Numer działki: 28/29

SKALA 1: 200

opis i nazwa mapy:
układ osi podziemnej:
data i rodzaj opracowania:
08.11.2017

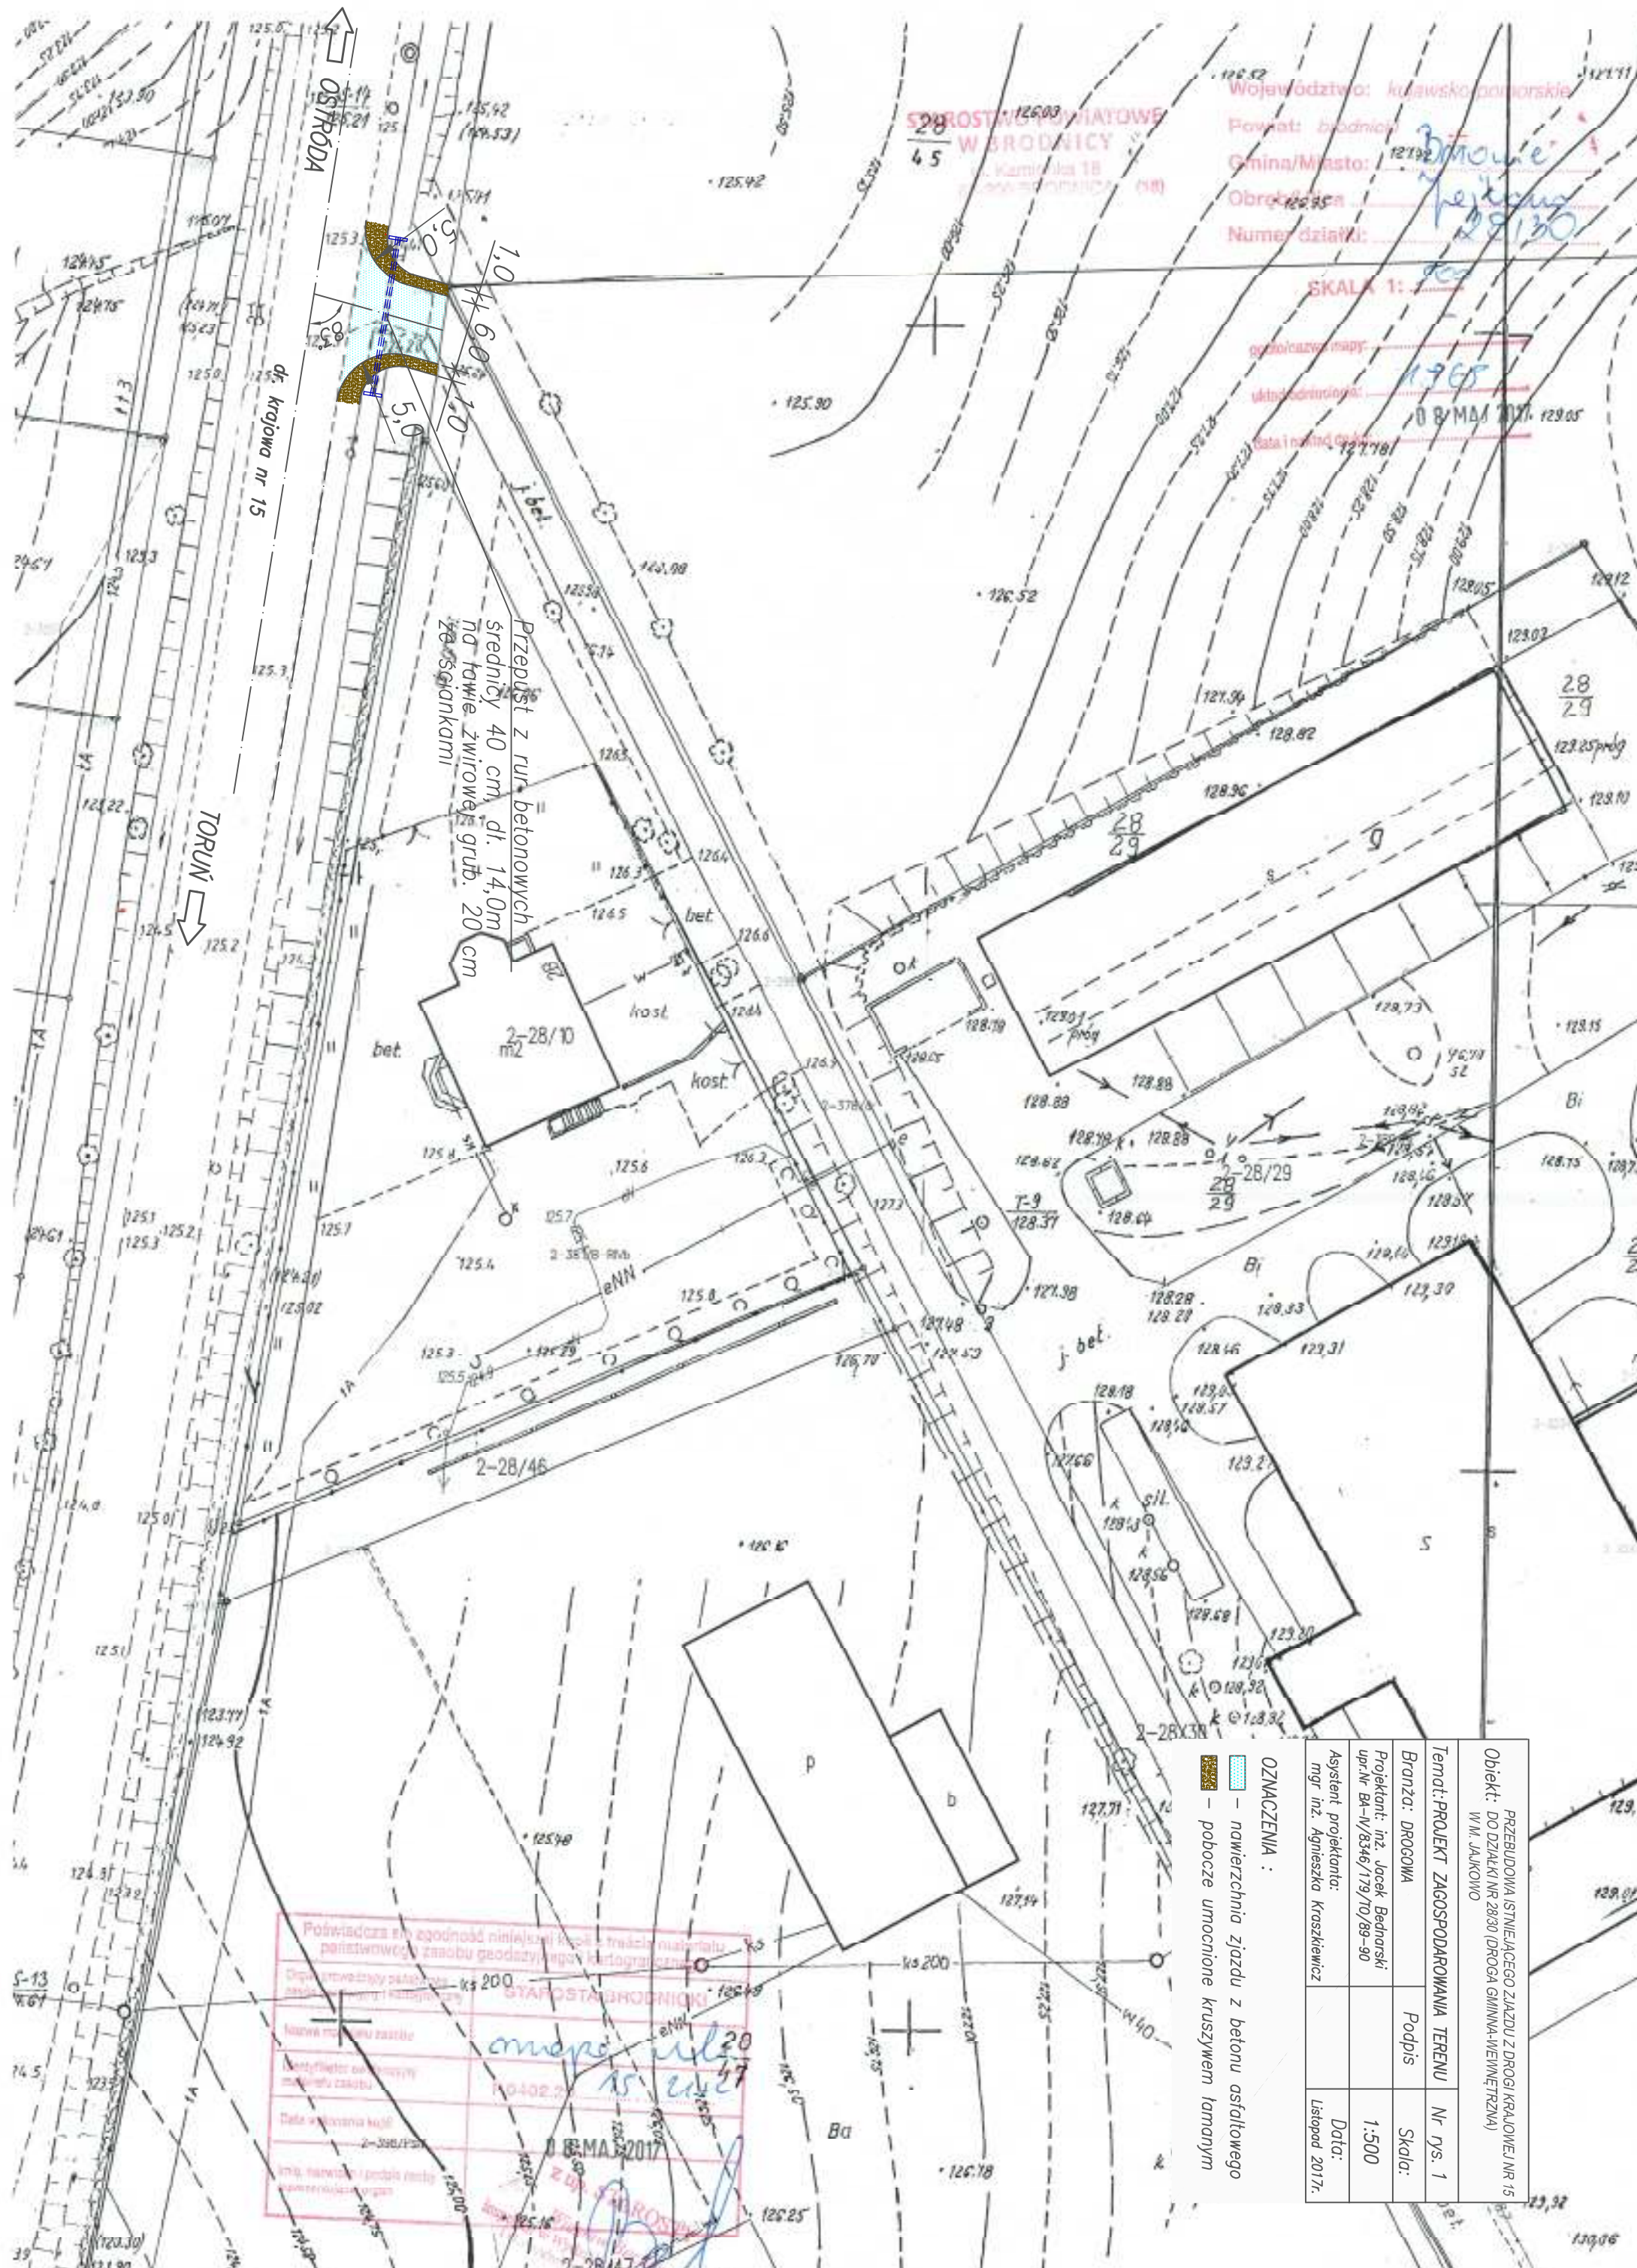

Przełupst z rur betonowych
średnicy 40 cm, dł. 14,0m
na ławie żwirowej grub. 20 cm
z osłonkami

OZNACZENIA:
 - nawierzchnia zjazdu z betonu asfaltowego
 - robocze umocnienie kruszywem łamonym

Przebudowa istniejącego zjazdu z drogi krajowej nr 15 do działki nr 28/30 (droga gminna-wewnętrzna) w m. Jankowo			
Temat: PROJEKT ZACOSPŁODAROWANIA TERENU	Nr rys. 1		
Branża: DROGOWA	Podpis		
Projektant: inż. Jacek Bednarski upr. Nr BA-W/8346/19/10/89-90	Skala: 1:500		
Asystent projektanta: mgr inż. Agnieszka Kroszkiewicz	Data: Listopad 2017r.		

Poświadczam, że zgodność niniejszej kopii z treścią materiału państwowego zasobu geodezyjnego kartograficznego.

Opisowe wyznaczenie k=200

STANOWISKO PROJEKTANTA

Nazwa robocza zasobu

Projektant: inż. Jacek Bednarski

Data wykonania kopii: 2-28/29

mgr inż. Agnieszka Kroszkiewicz

08.11.2017

08.11.2017