


Rzut

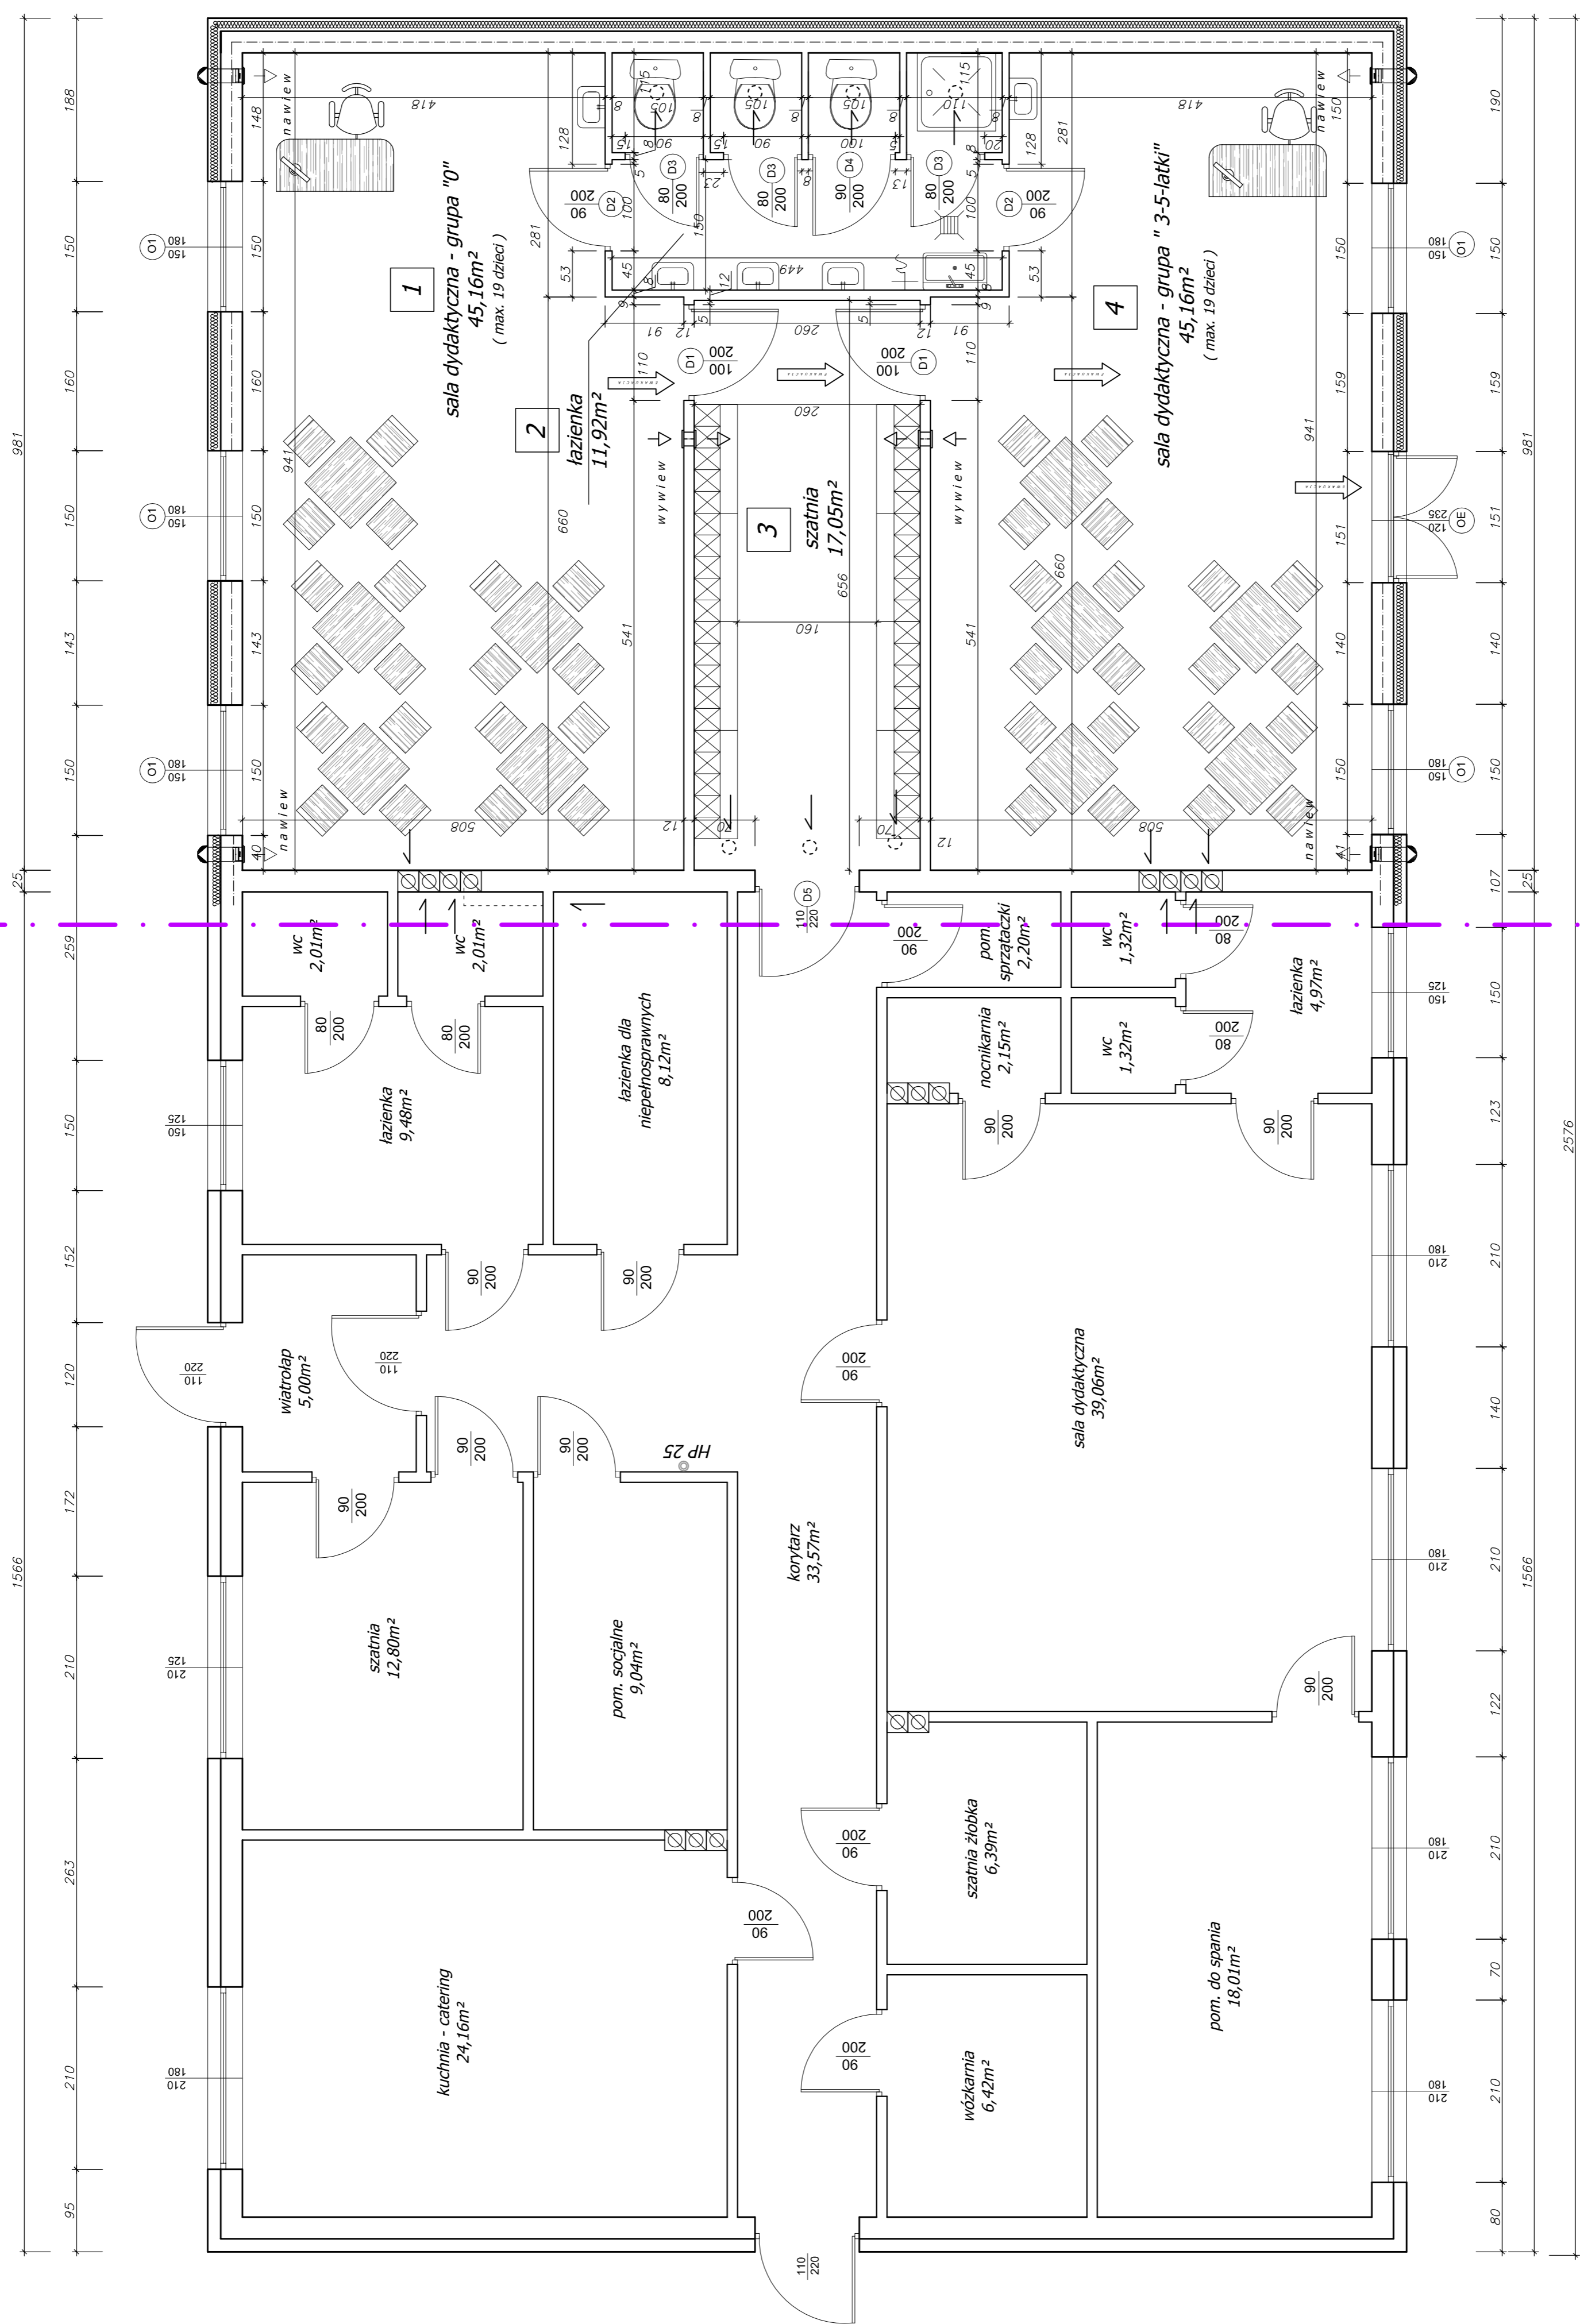

Numer	Nazwa pomieszczenia	Wykorzystanie posadzki	Powierzchnia
1	sala dydaktyczna - grupa "0"	panele podłogowe	45,16m ²
2	łazienka	gres	11,92m ²
3	szatnia	gres	17,05m ²
4	sala dydaktyczna - grupa "0"	panele podłogowe	45,16m ²

[illegible]